



Відомість кресленників основного комплекту

Лист	Найменування	Примітки
1	Титул	
2	Відомість кресленників	
3	Обмірний план 1-го поверху М 1:200	
4	Обмірний план 2-го поверху М 1:200	
5	План демонтажу 1-го поверху М 1:200	
6	План демонтажу 2-го поверху М 1:200	
7	План монтажу 1-го поверху М 1:200	
8	План монтажу 1-го поверху М 1:200	
9	Винесення монтажу окремих вузлів. Вузол 1. Вузол 2	
10	План функціонального зонування 1-го пов. М 1:200	
11	План функціонального зонування 2-го поверху М 1:200	
12	План умеблювання 1-го поверху М 1:200	
13	План умеблювання 2-го поверху М 1:200	
14	План підлоги 1-го поверху М 1:200	
15	План підлоги 2-го поверху М 1:200	
16	План стелі 1-го поверху М 1:200	
17	План стелі 2-го поверху М 1:200	
18	Схема освітлення 1-го поверху М 1:200	
19	Схема освітлення 2-го поверху М 1:200	
20	Схема оздоблювальних приміщень	
21	Схема розеток і вимикачів 1-го поверху М 1:200	
22	Схема розеток і вимикачів 2-го поверху М 1:200	
23	Розгортки М 1:200	
24	3D вигляд	
25	Візуалізація приміщень	


				НАУ ФАБД 401 № 0012345 - 2021			
				Конструкторсько-технологічна практика			
Посада	Прізвище	Підпис	Дата	Виставковий салон	Стадія	Лист	Листів
Викладач:	Обуховська Л.						
Викладач:	Новік Г.В.					2	25
Викладач:	Олійник О.Л.						
Розробив:	Шарапа Д.Г.			Відомість кресленників	КДІ		

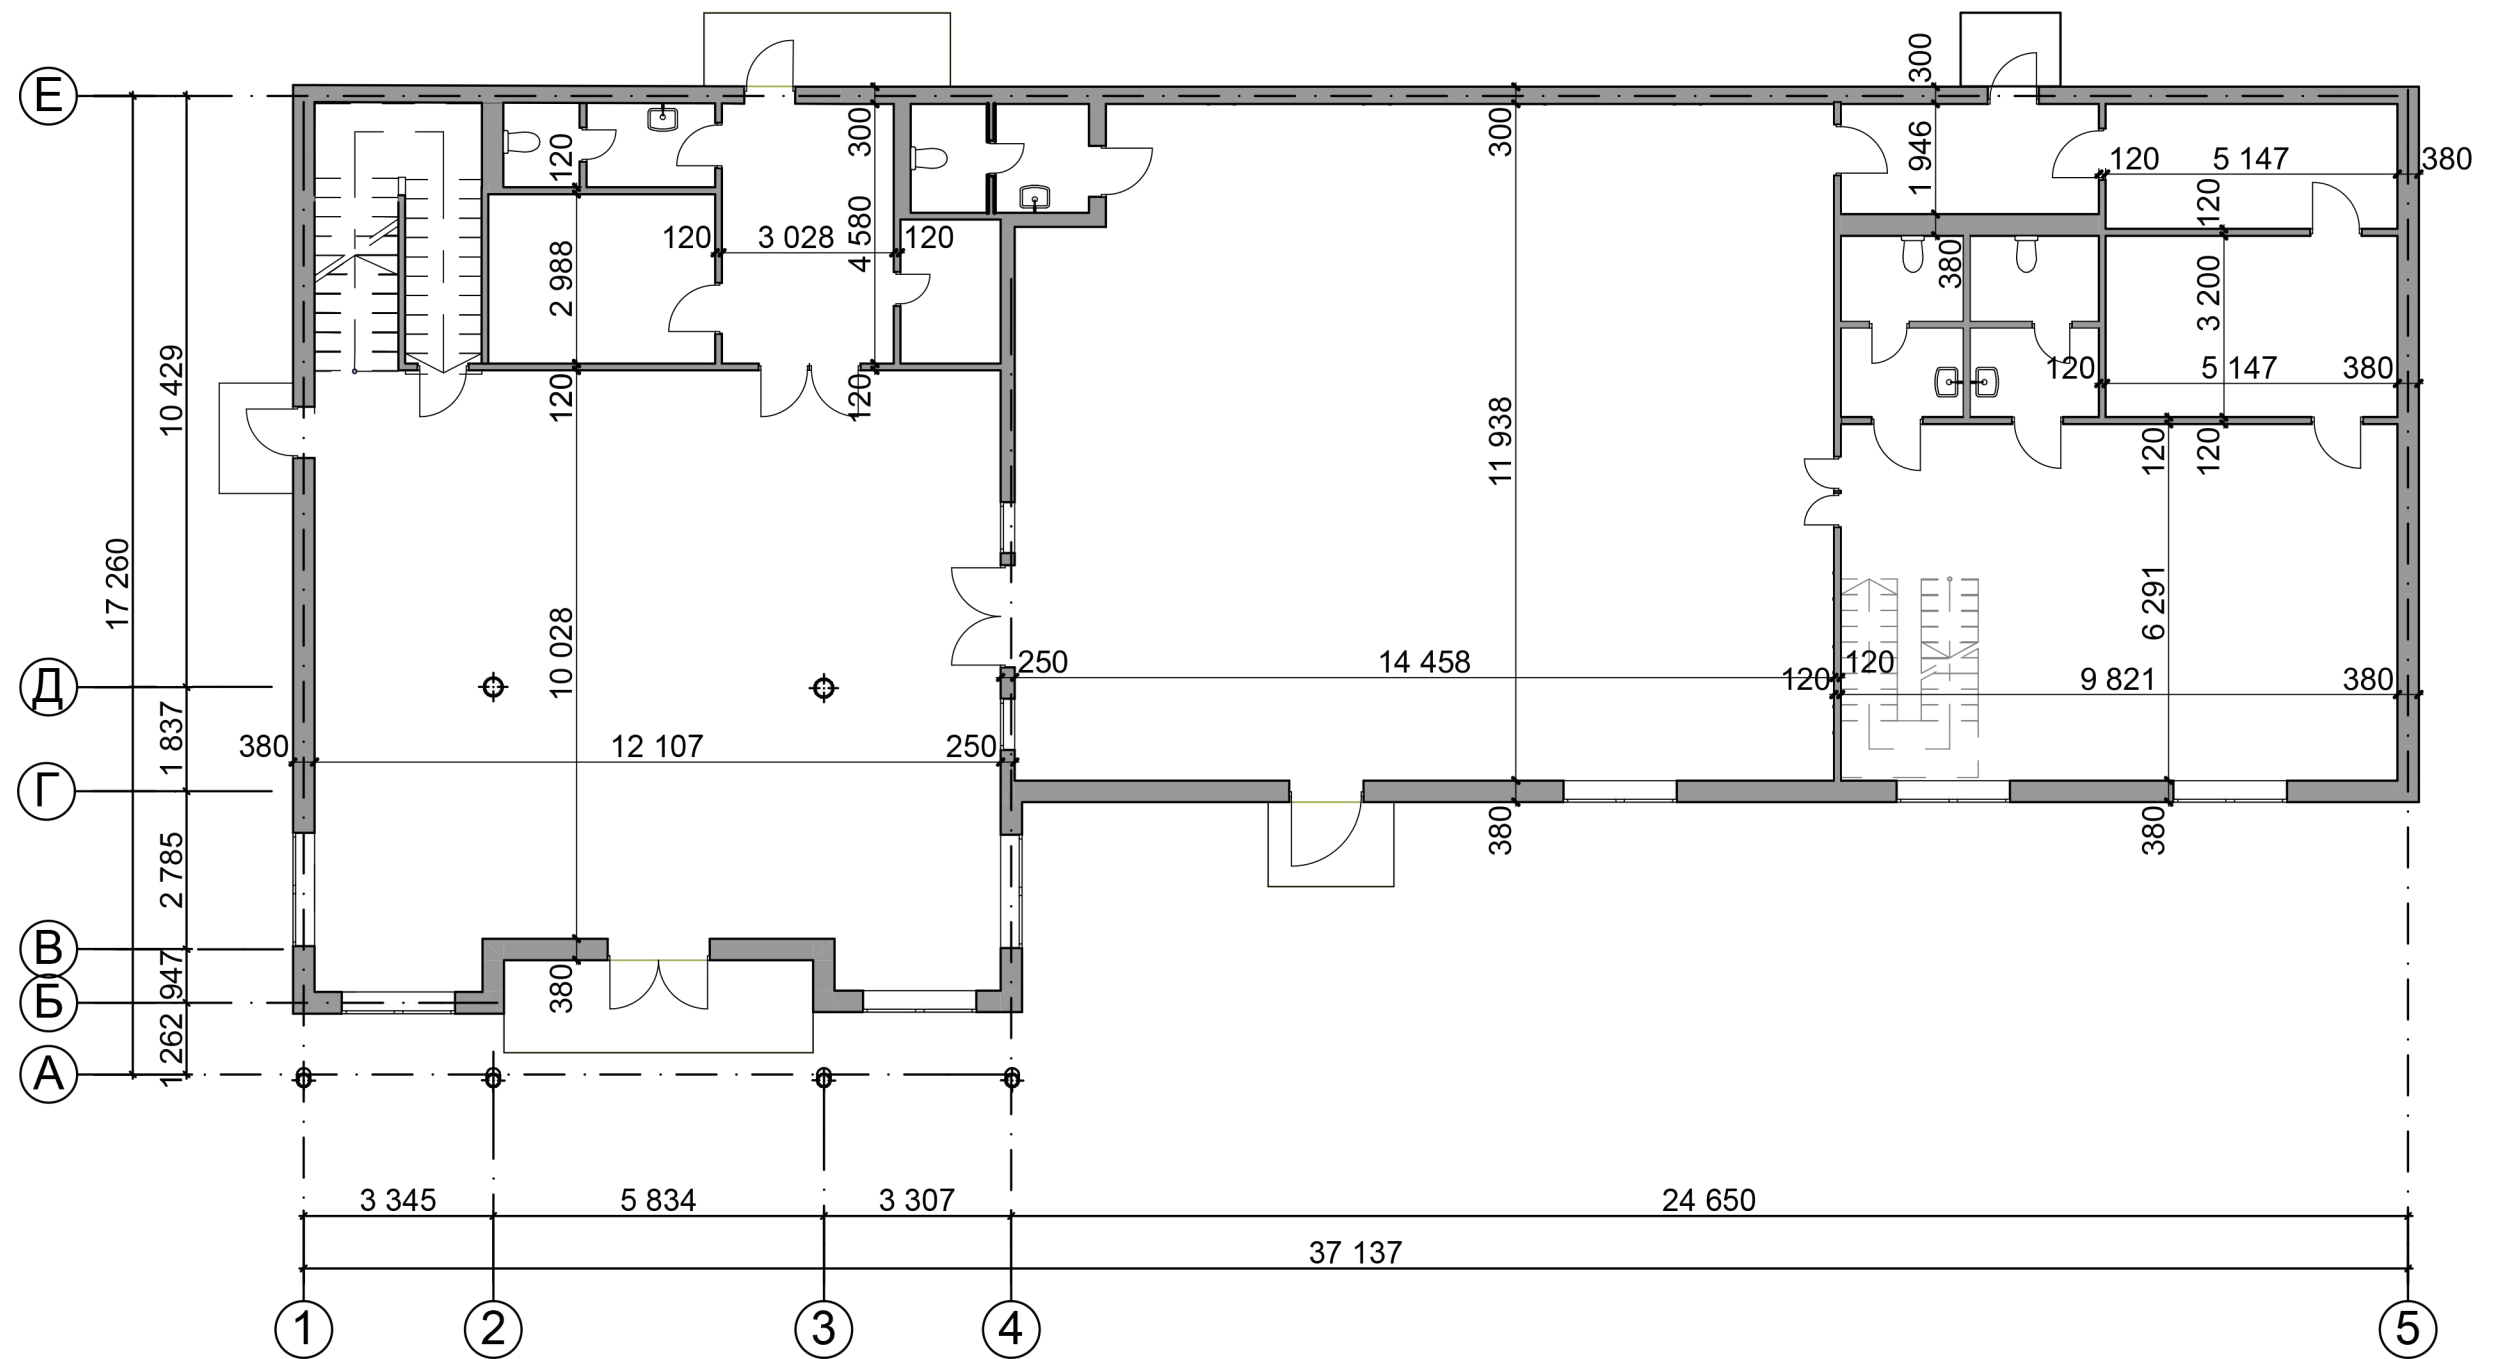

				НАУ ФАБД 401 № 0012345 - 2021			
				Конструкторсько-технологічна практика			
Посада	Прізвище	Підпис	Дата	Виставковий салон	Стадія	Лист	Листів
Викладач:	Обуховська Л.				3	25	
Викладач:	Новік Г.В.						
Викладач:	Олійник О.Л.						
Розробив:	Шарапа Д.Г.			Обмірний план 1-го поверху М 1: 200	КДІ		

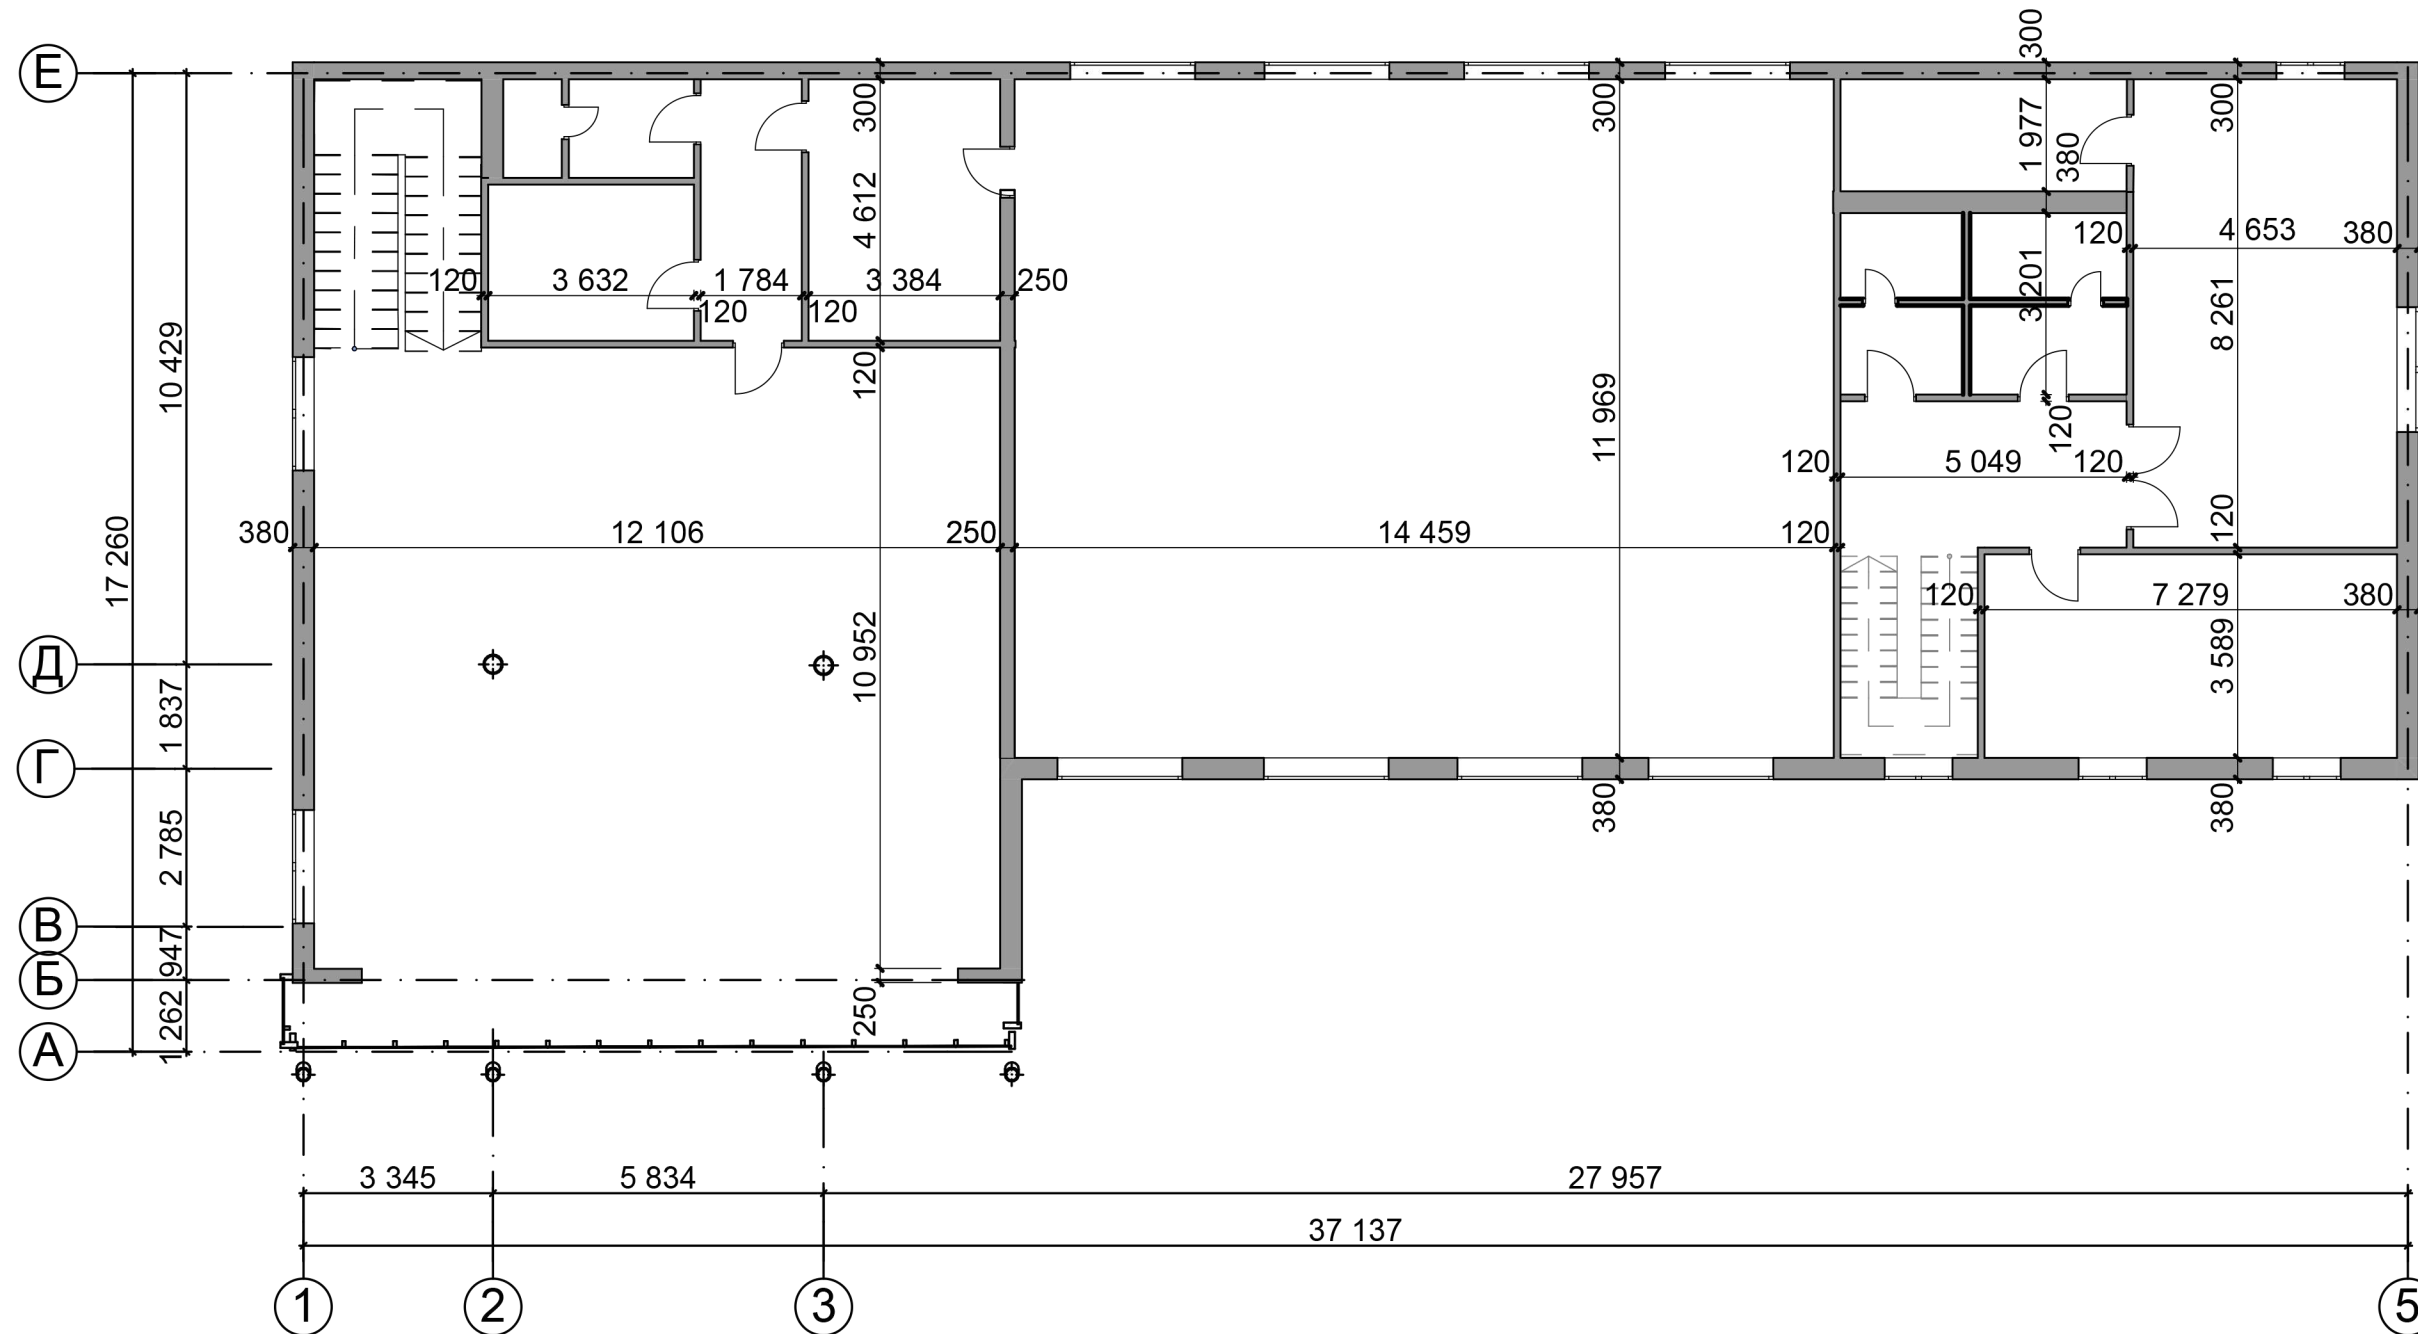


				НАУ ФАБД 401 № 0012345 - 2021			
				Конструкторсько-технологічна практика			
Посада	Прізвище	Підпис	Дата	Виставковий салон	Стадія	Лист	Листів
Викладач:	Обуховська Л.				4	25	
Викладач:	Новік Г.В.						
Викладач:	Олійник О.Л.						
Розробив:	Шарапа Д.Г.			Обмірний план 2-го поверху М 1:200	КДІ		

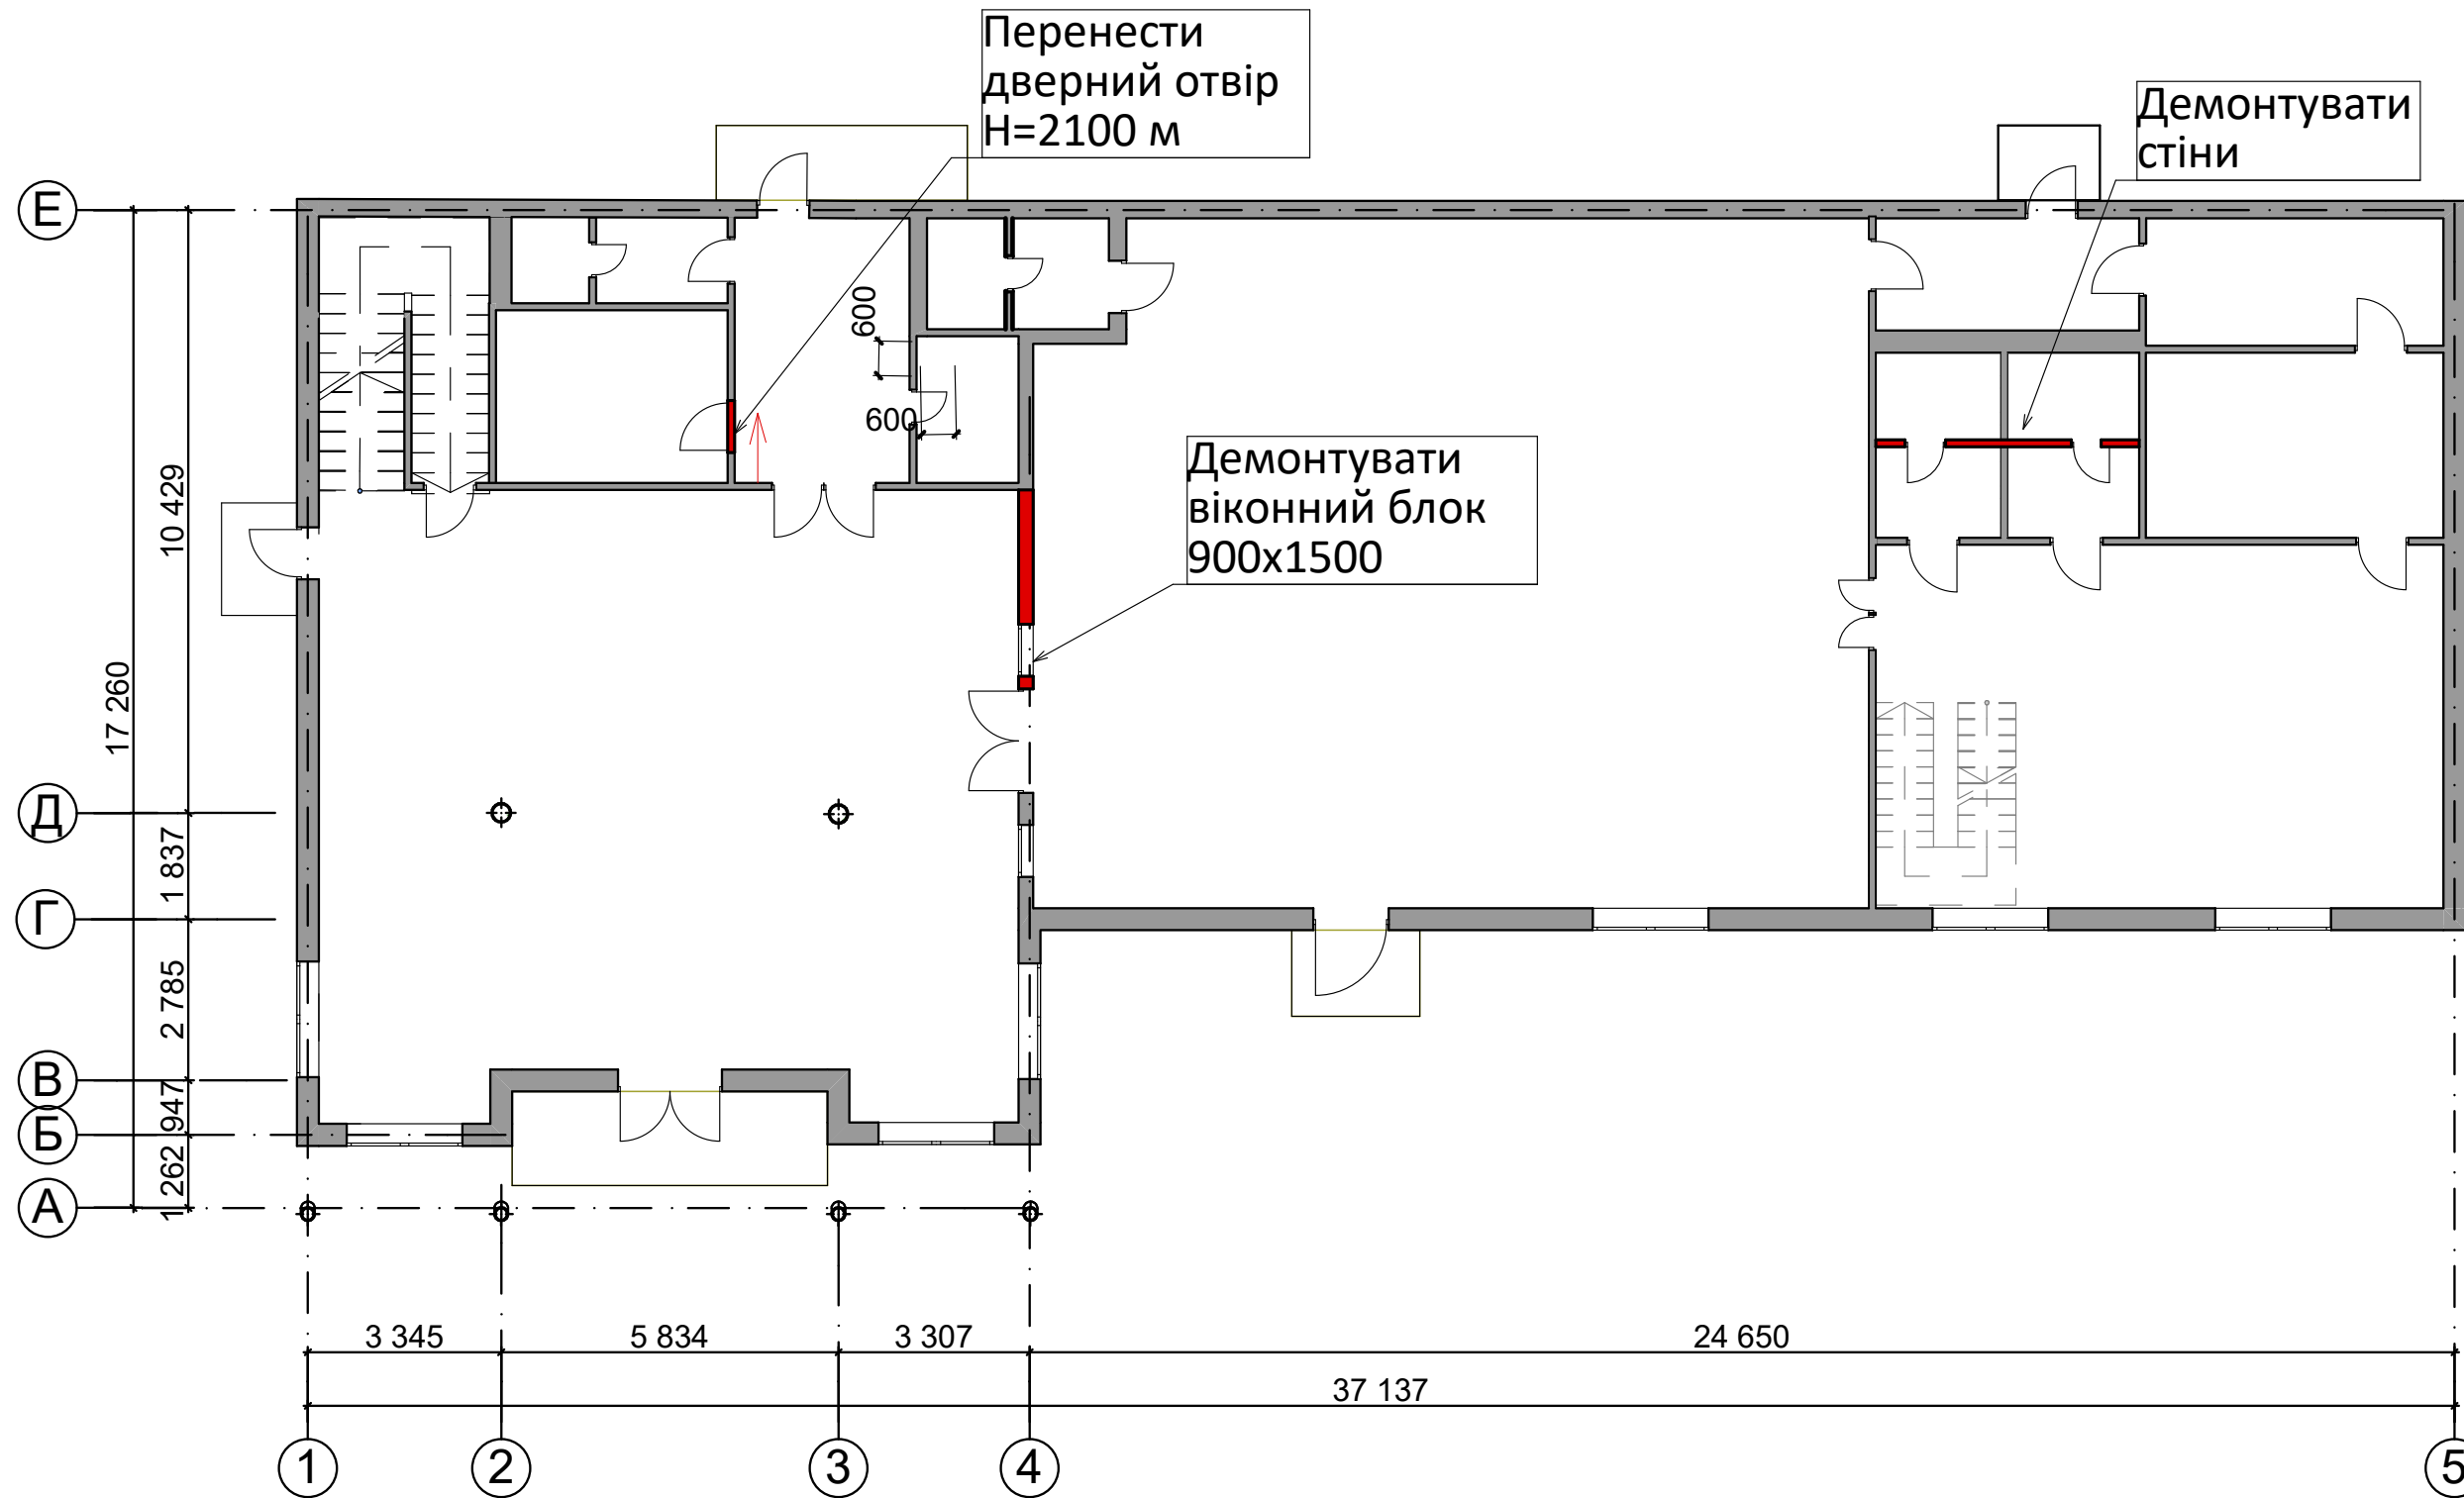

Умовні позначення:

- демонтаж перегородок;
- існуючі перегородки.


				НАУ ФАБД 401 № 0012345 - 2021			
				Конструкторсько-технологічна практика			
Посада	Прізвище	Підпис	Дата	Виставковий салон	Стадія	Лист	Листів
Викладач:	Обуховська Л.				5	25	
Викладач:	Новік Г.В.						
Викладач:	Олійник О.Л.						
Розробив:	Шарапа Д.Г.			План демонтажу 1-го поверху М 1:200	КДІ		

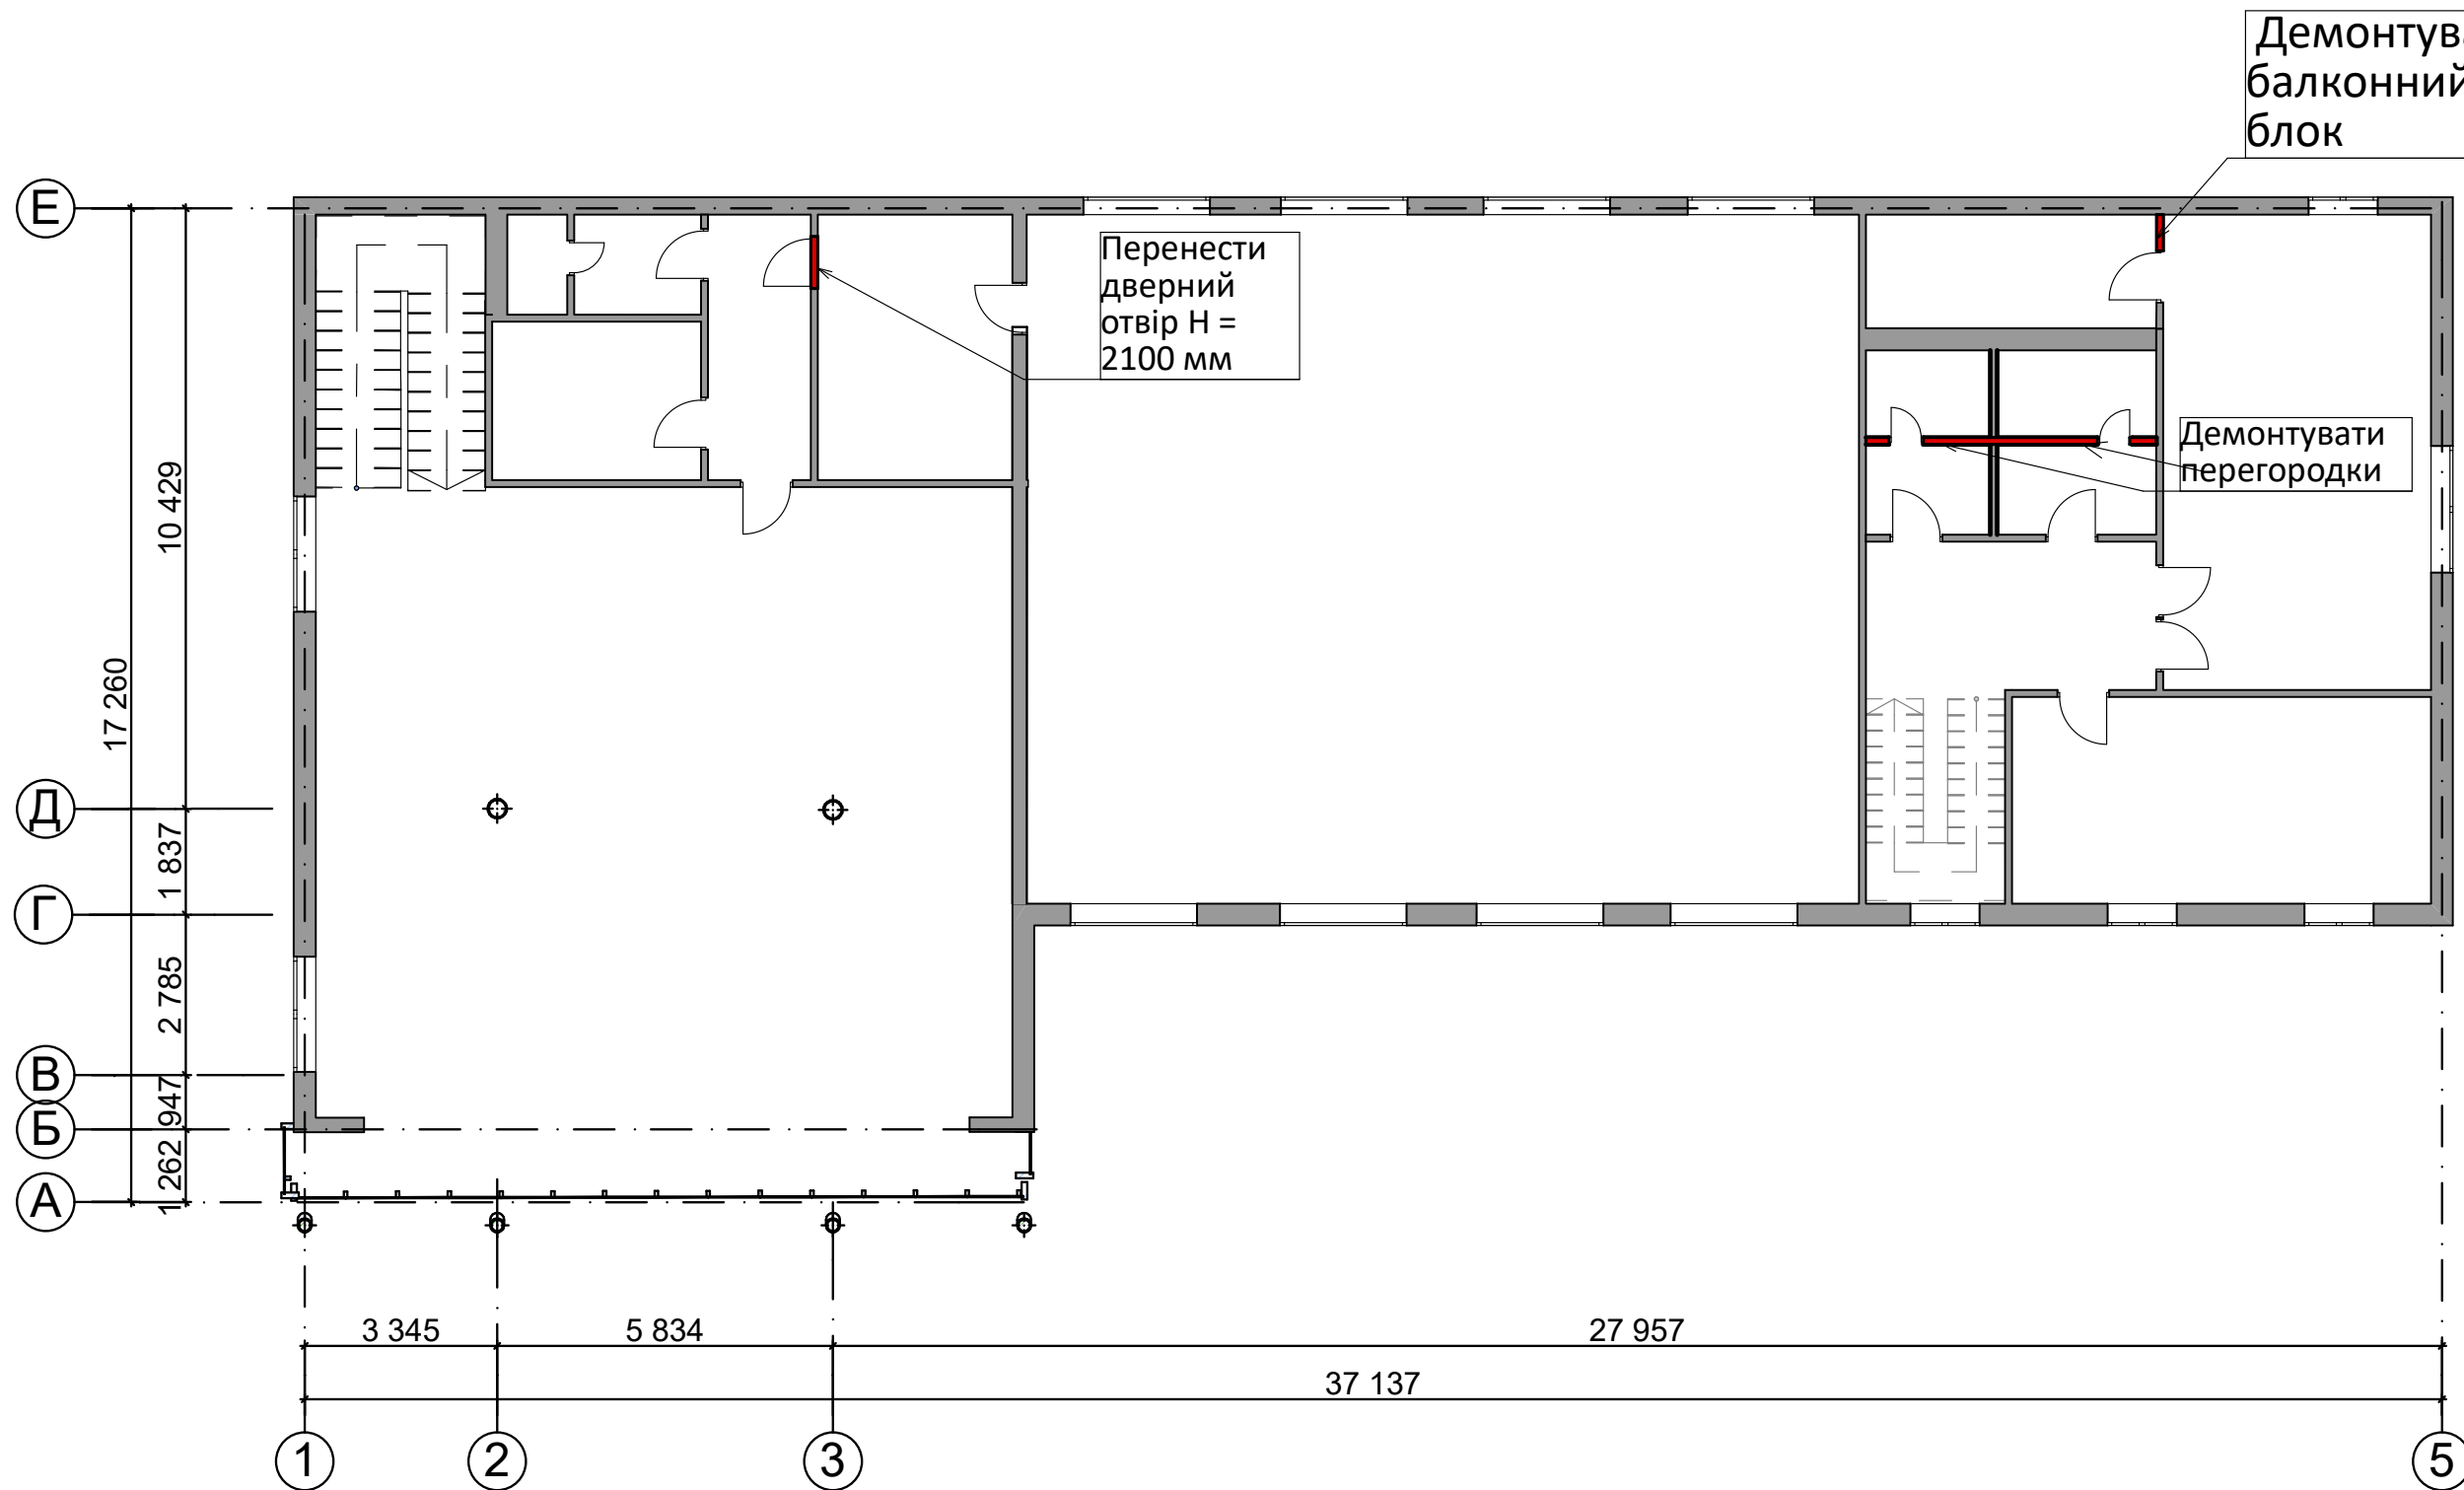


Умовні позначення:


- демонтаж перегородок;
- існуючі перегородки.

				НАУ ФАБД 401 № 0012345 - 2021			
				Конструкторсько-технологічна практика			
Посада	Прізвище	Підпис	Дата	Виставковий салон	Стадія	Лист	Листів
Викладач:	Обуховська Л.				6	25	
Викладач:	Новік Г.В.						
Викладач:	Олійник О.Л.						
Розробив:	Шарапа Д.Г.			План демонтажу 2-го поверху М 1:200	КДІ		

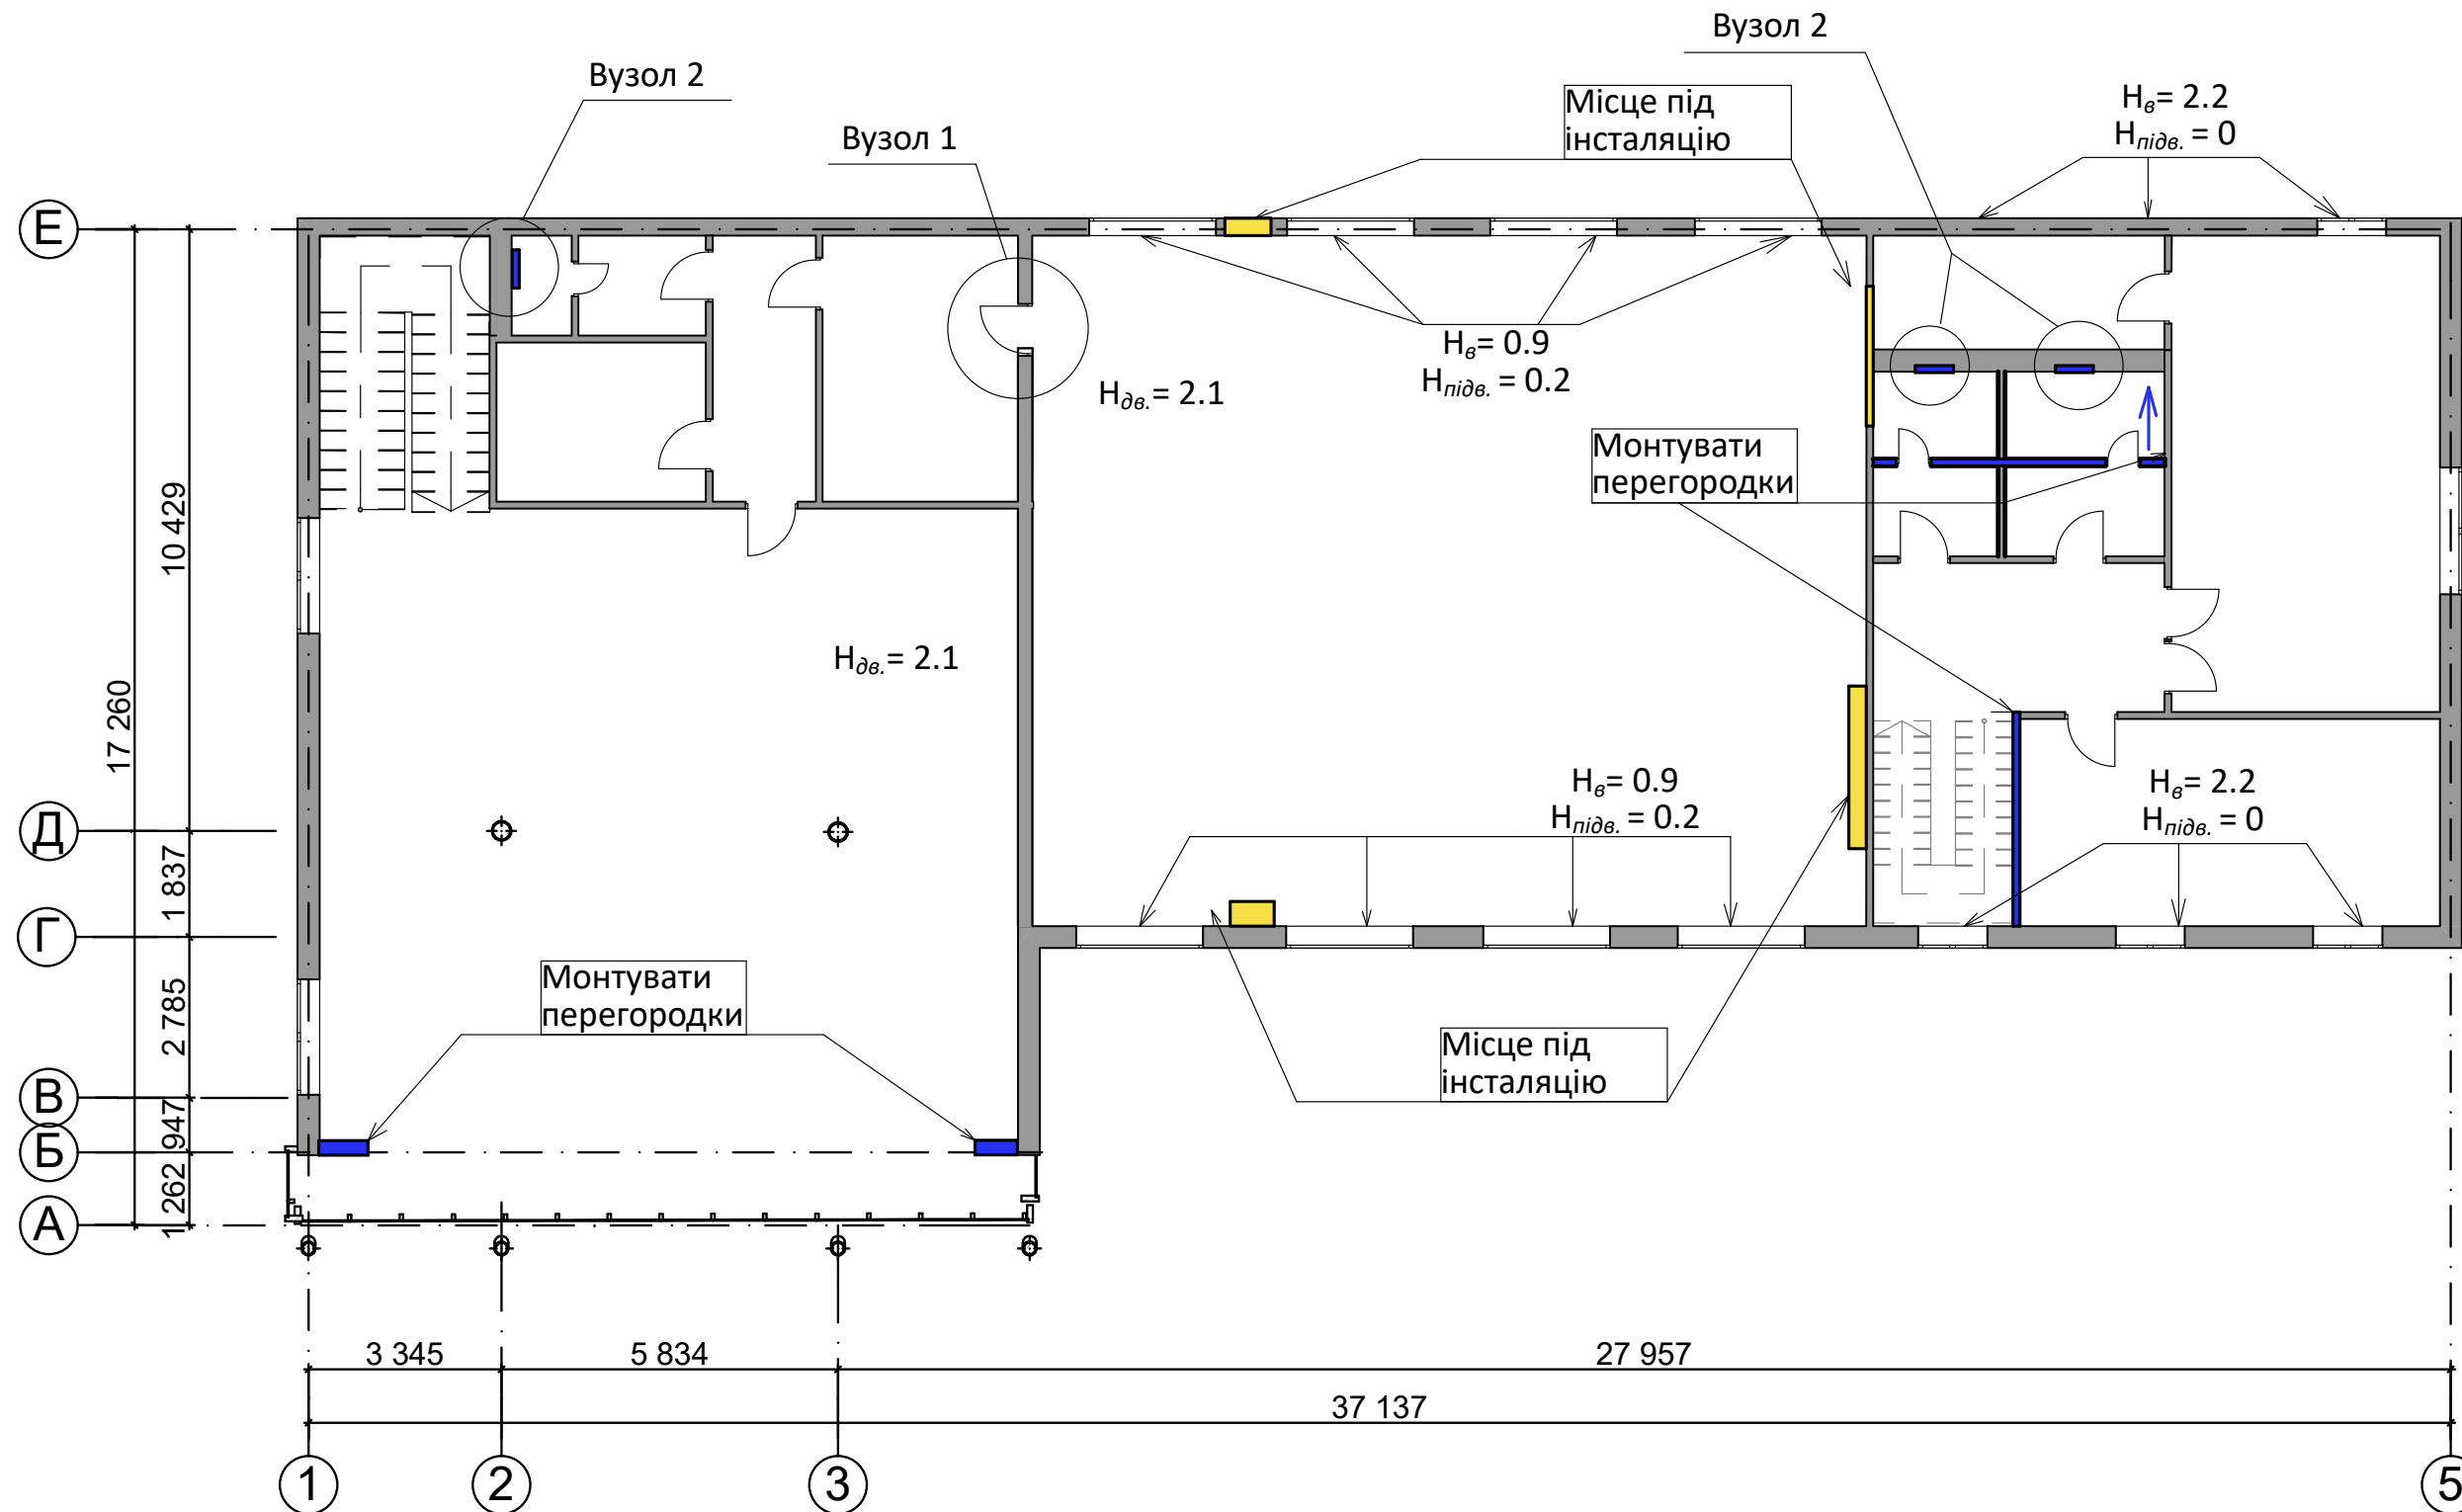

Умовні позначення:

 - монтаж перегородок;


 - існуючі перегородки.

$H_{д.в.}$ - висота дверного отвору та вікон


 - монтаж інсталяції.

				НАУ ФАБД 401 № 0012345 - 2021			
				Конструкторсько-технологічна практика			
Посада	Прізвище	Підпис	Дата	Виставковий салон	Стадія	Лист	Листів
Викладач:	Обуховська Л.				8	25	
Викладач:	Новік Г.В.						
Викладач:	Олійник О.Л.						
Розробив:	Шарапа Д.Г.			План монтажу 2-го поверху М 1:200	КДІ		

Вузол 1.
Двері прихованого монтажу

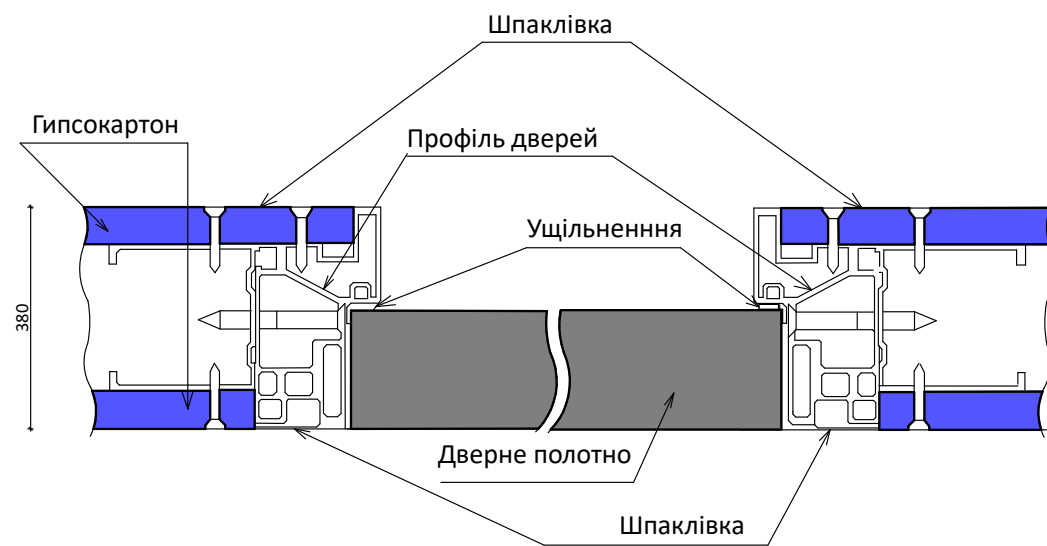


Вузол 2.
Система інсталяції для унітазу

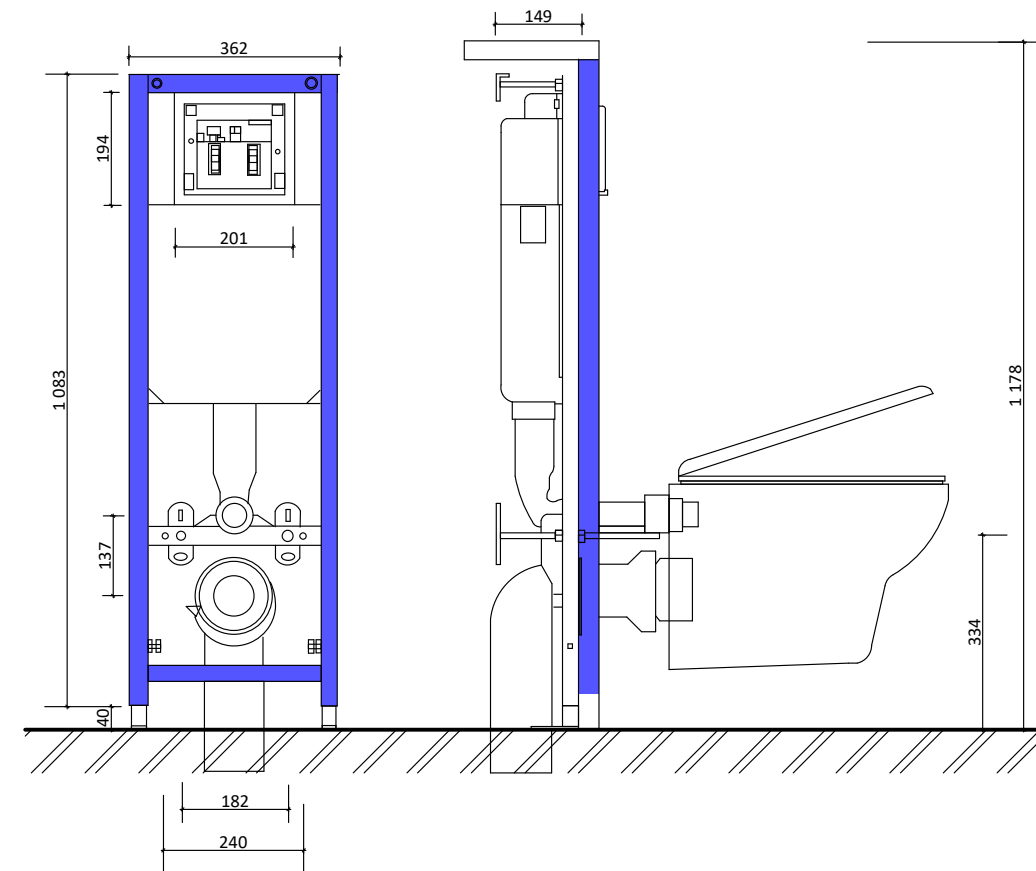


				НАУ ФАБД 401 № 0012345 - 2021			
				Конструкторсько-технологічна практика			
Посада	Прізвище	Підпис	Дата	Виставковий салон	Стадія	Лист	Листів
Викладач:	Обуховська Л.				9	25	
Викладач:	Новік Г.В.						
Викладач:	Олійник О.Л.						
Розробив:	Шарапа Д.Г.			Винесення монтажу окремих вузлів. Вузол 1. Вузол 2	КДІ		

Експлікація приміщень першого поверху:

1	Вестибюль	126,76 м ²
2	Коридор	13,96 м ²
3	Гардероб	11,97 м ²
4	Санвузол	5,62 м ²
5	Підсобне приміщення	4,48 м ²
6	Складське приміщення	6,05 м ²
7	Виставковий зал	169,31 м ²
8	Сходовая клітка	13,79 м ²
9	Кафе	52,97 м ²
10	Чоловічий туалет	7,28 м ²
11	Жіночий туалет	7,3 м ²
12	Кухня	17,09 м ²
13	Вестибюль	11,36 м ²
14	Вестибюль	9,01 м ²

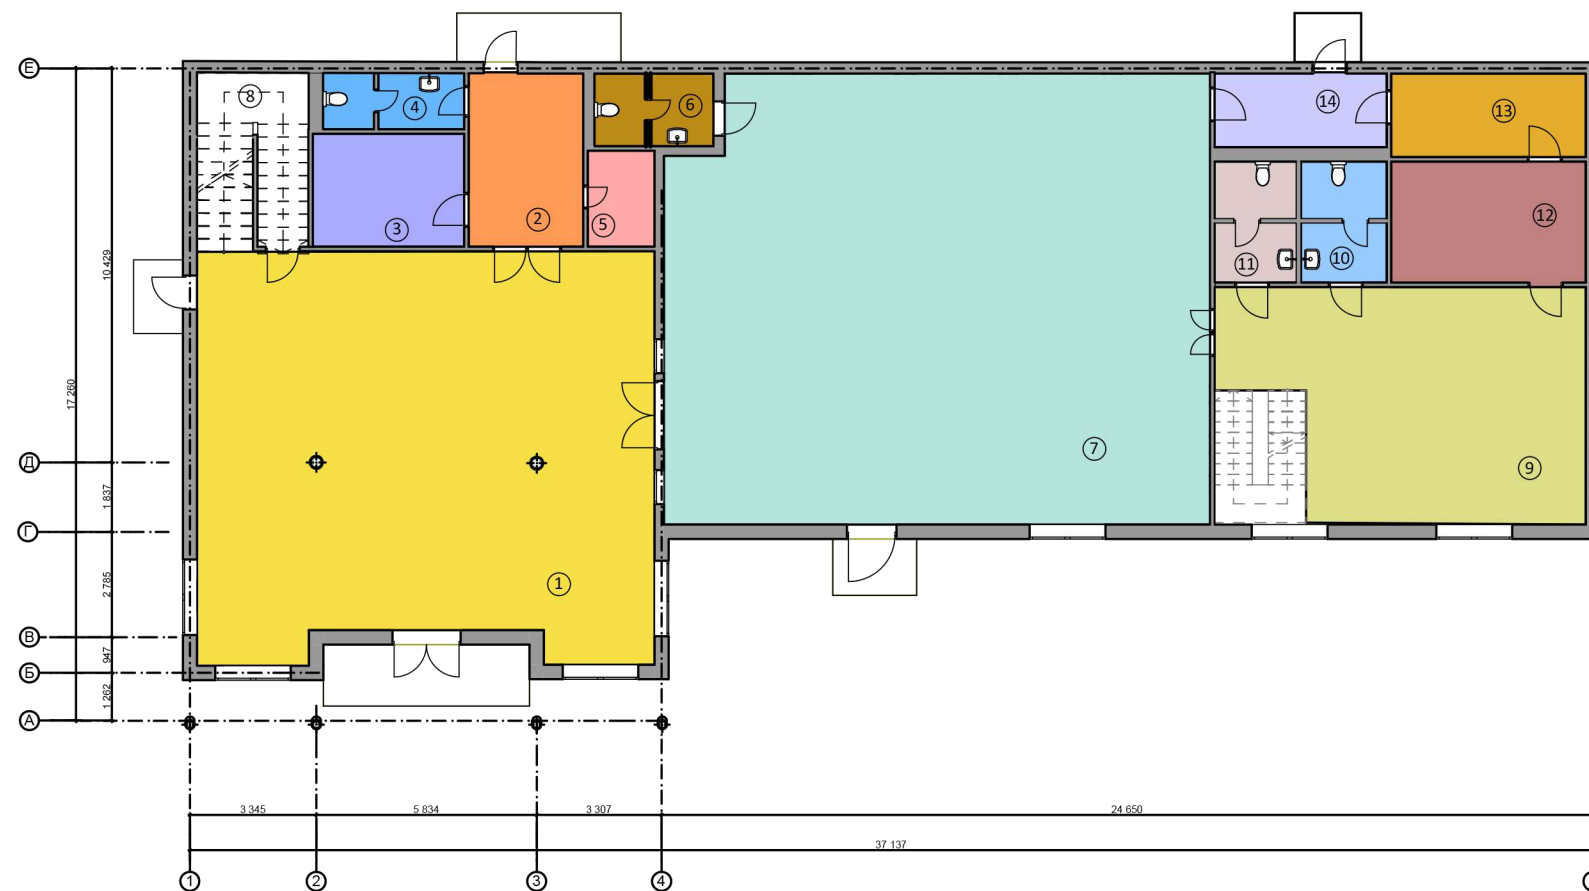


				НАУ ФАБД 401 № 0012345 - 2021			
				Конструкторсько-технологічна практика			
Посада	Прізвище	Підпис	Дата	Виставковий салон	Стадія	Лист	Листів
Викладач:	Обуховська Л.				10	25	
Викладач:	Новік Г.В.						
Викладач:	Олійник О.Л.						
Розробив:	Шарапа Д.Г.			План функціонального зонування 1-го поверху М 1:200	КДІ		

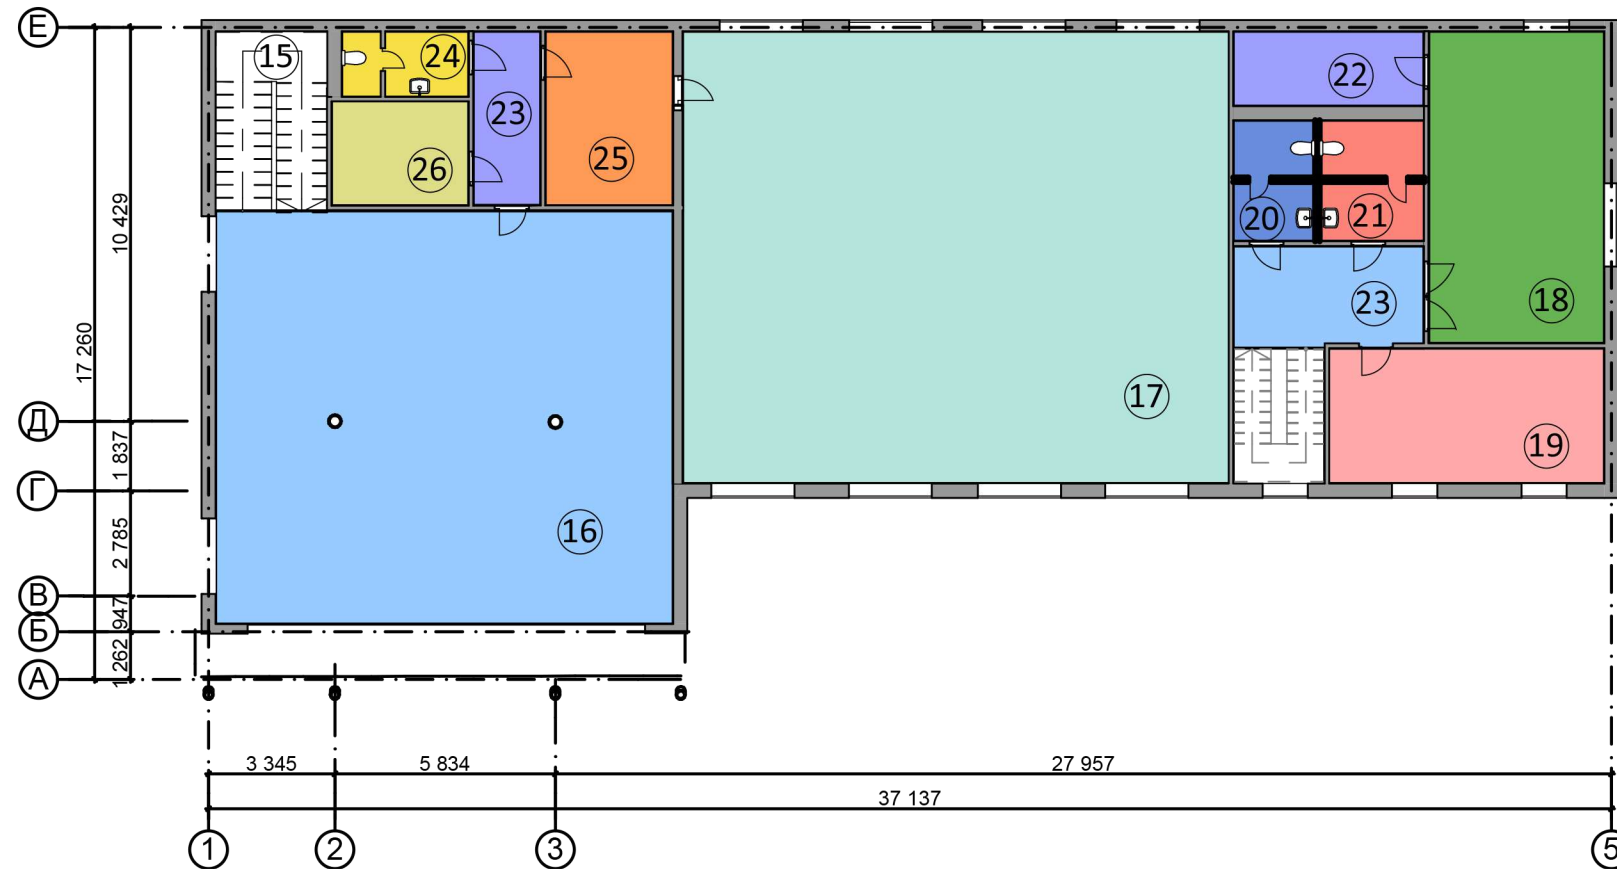

Експлікація приміщень другого поверху:		
15	Сходова клітка	13,35 м ²
16	Виставкова зала	132,37 м ²
17	Виставкова зала	174,5 м ²
18	Кімната для персональних гостей	38,41 м ²
19	Кабінет директора	26,56 м ²
20	Туалет для жінок	6,93 м ²
21	Туалет для чоловіків	8,86 м ²
22	Конгрес-зал	10,02 м ²
23	Коридор	13,64 м ²
24	Санвузол	5,86 м ²
25	Крамничка	15,61 м ²
26	Господарське приміщення	10,44 м ²


				022 "Дизайн" група 401 2020-2021			
				Проектування інтер'єру			
Посада	Прізвище	Підпис	Дата	Виставковий салон	Стадія	Лист	Листів
Викладач:	Обуховська Л.				НП	11	4
Викладач:	Новік Г.В.						
Викладач:	Олійник О.Л.						
Розробив:	Шарапа Д.Г.			План функціонального зонування 2-го поверху М 1 :200	ФАБД КДІ		

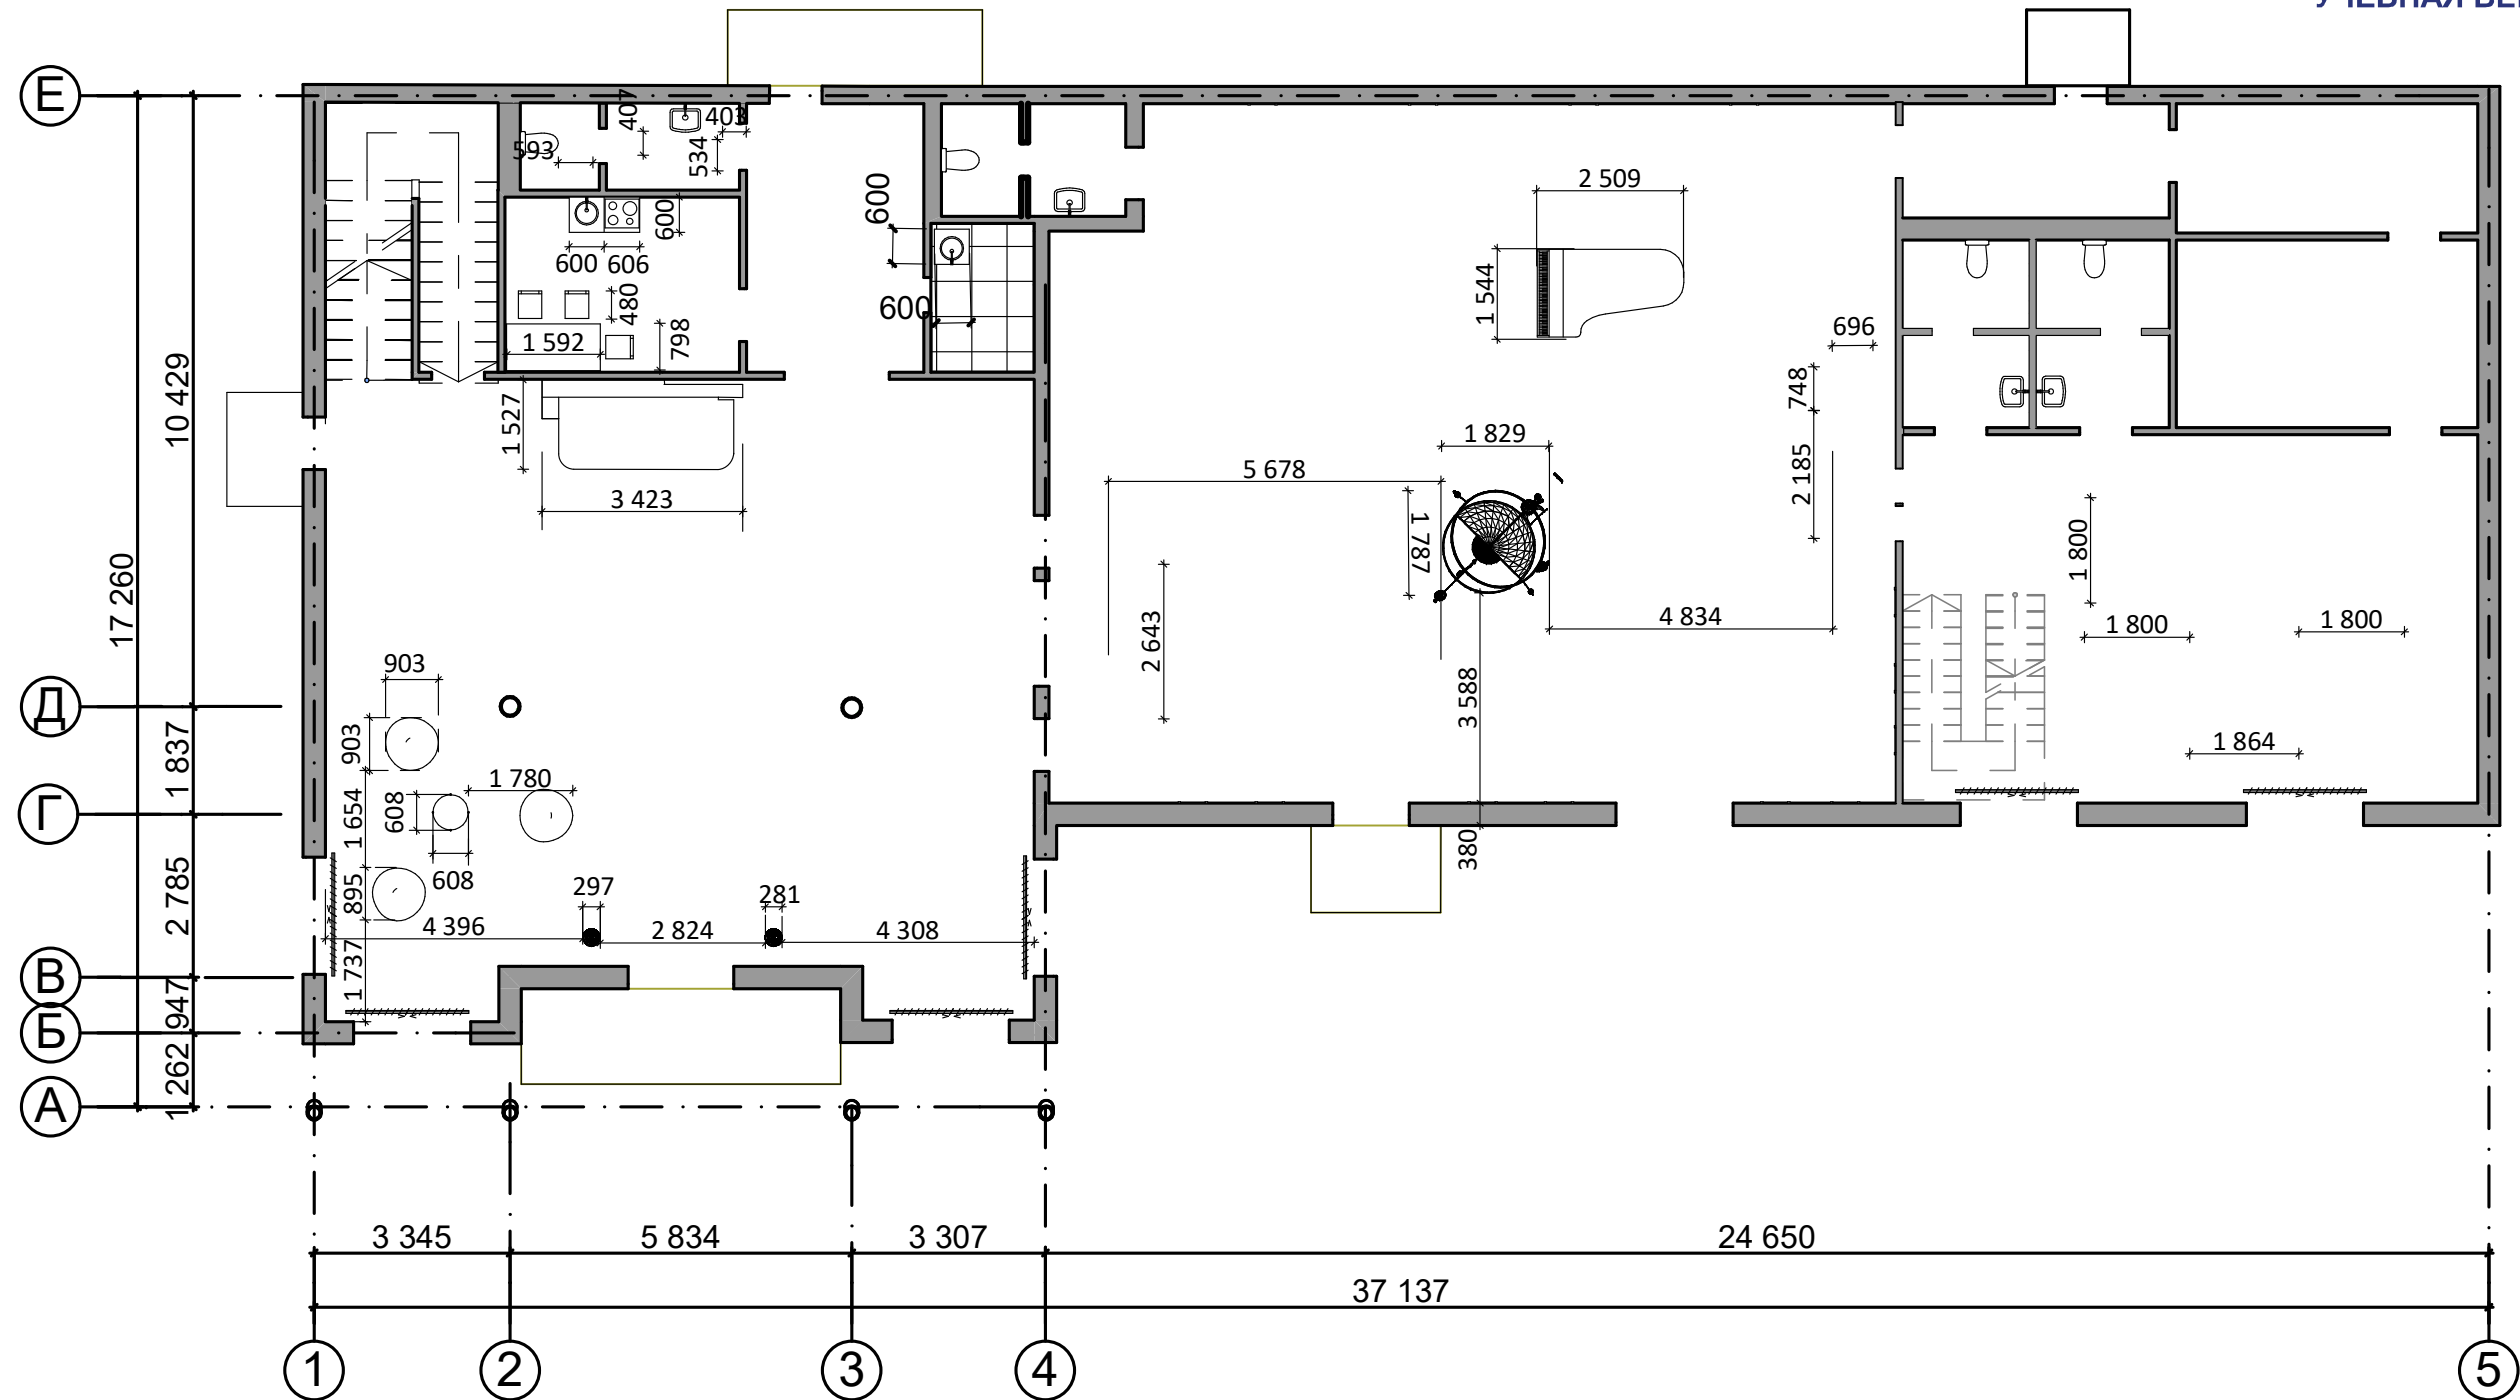


Специфікація меблів та обладнання

№	Найменування	Виробник	Розміри	Кількість	Зразок
1	Пуф	—	900x900 мм	9	—
2	Журнальний стіл	—	600x600 мм	1	—
3	Стійка рецепції	—	1527x3423 мм	1	—
4	Стіл кухонний	—	1592x798 мм	1	—
5	Кухонний стілець	—	480x400 мм	1	—
6	Рояль	—	2509x1544 мм	1	—
7	Декоративна ваза	—	696x748 мм	4	—
8	Світильник	—	297x281 мм	2	—

				НАУ ФАБД 401 № 0012345 - 2021			
				Конструкторсько-технологічна практика			
Посада	Прізвище	Підпис	Дата	Виставковий салон	Стадія	Лист	Листів
Викладач:	Обуховська Л.				12	25	
Викладач:	Новік Г.В.						
Викладач:	Олійник О.Л.						
Розробив:	Шарапа Д.Г.			План умеблювання 1-го поверху М 1:200	КДІ		

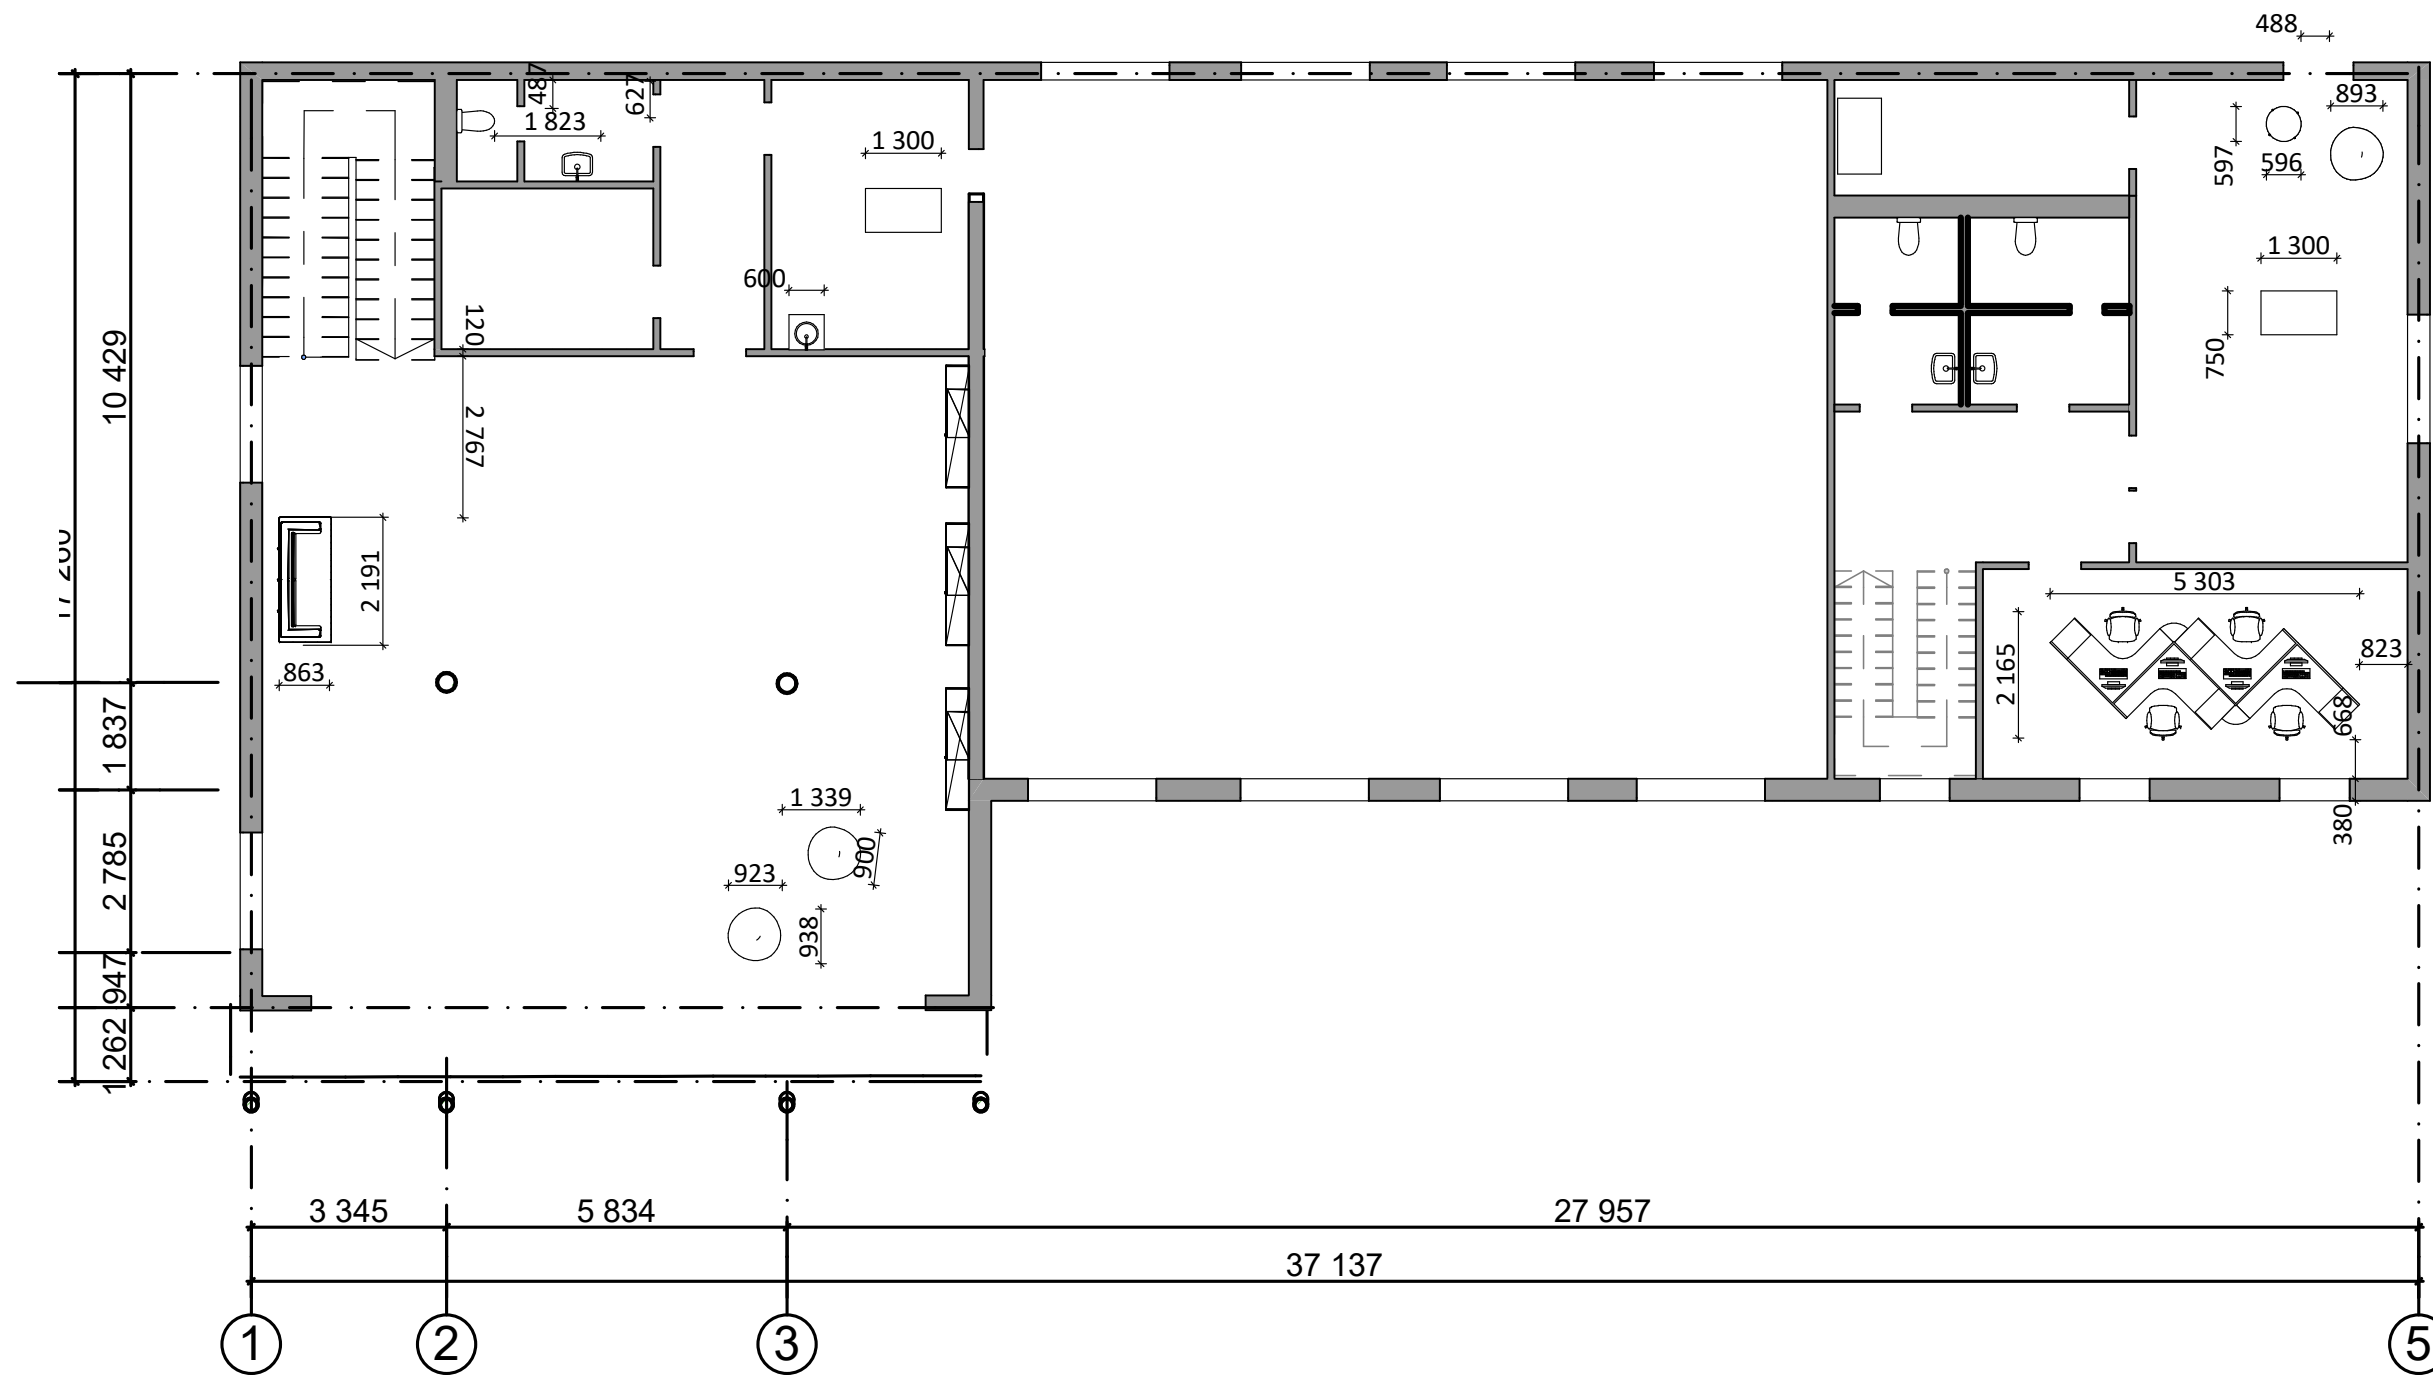

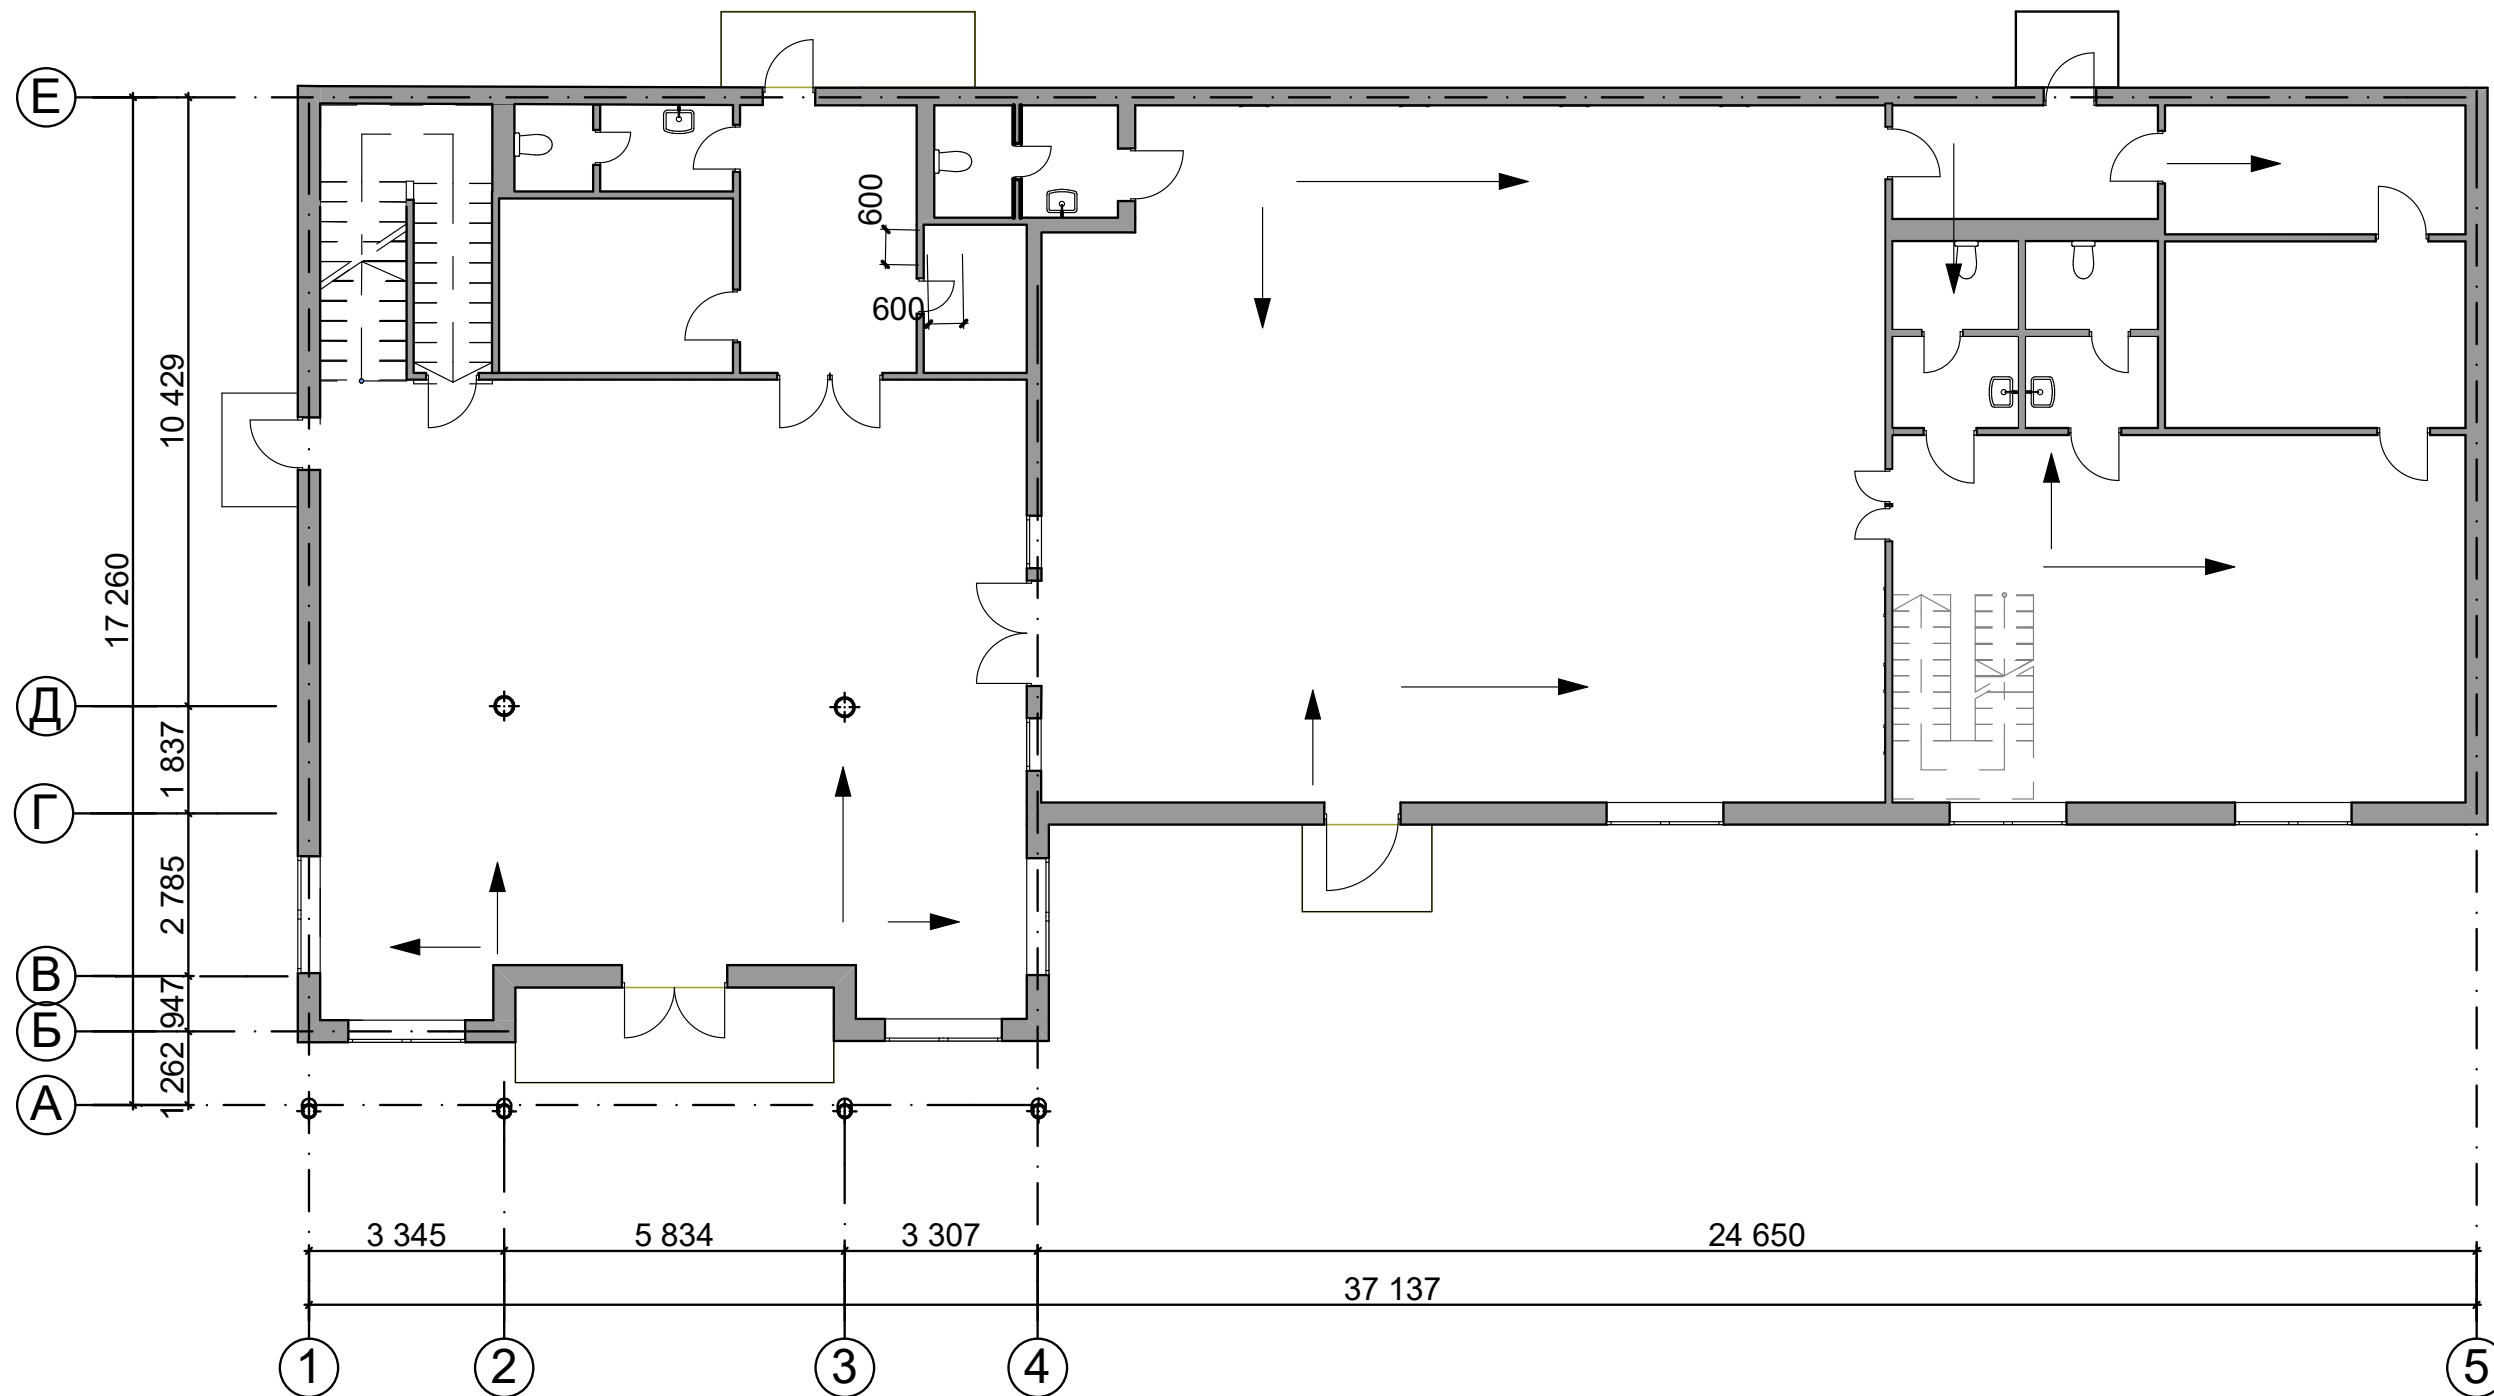


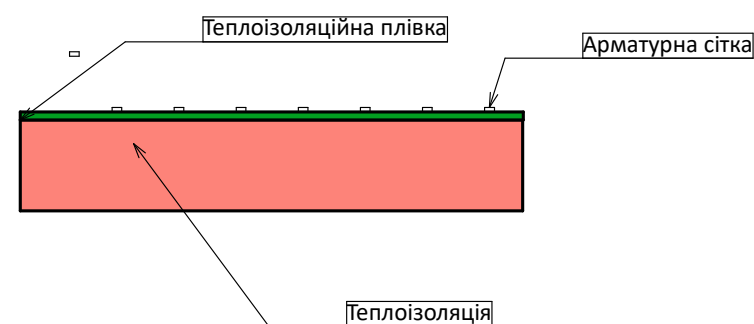
				НАУ ФАБД 401 № 0012345 - 2021			
				Конструкторсько-технологічна практика			
Посада	Прізвище	Підпис	Дата	Виставковий салон	Стадія	Лист	Листів
Викладач:	Обуховська Л.				13	25	
Викладач:	Новік Г.В.						
Викладач:	Олійник О.Л.						
Розробив:	Шарапа Д.Г.			План умеблювання 2-го поверху М 1:200	КДІ		




Пиріг теплої підлоги

Умовні позначення:


-  - терморегулятор теплої підлоги;
-  - напрямок розкладки плитки;
-  - межа теплої підлоги;




				НАУ ФАБД 401 № 0012345 - 2021			
				Конструкторсько-технологічна практика			
Посада	Прізвище	Підпис	Дата	Виставковий салон	Стадія	Лист	Листів
Викладач:	Обуховська Л.				14	25	
Викладач:	Новік Г.В.						
Викладач:	Олійник О.Л.						
Розробив:	Шарапа Д.Г.			План підлоги 1-го поверху М 1:200	КДІ		

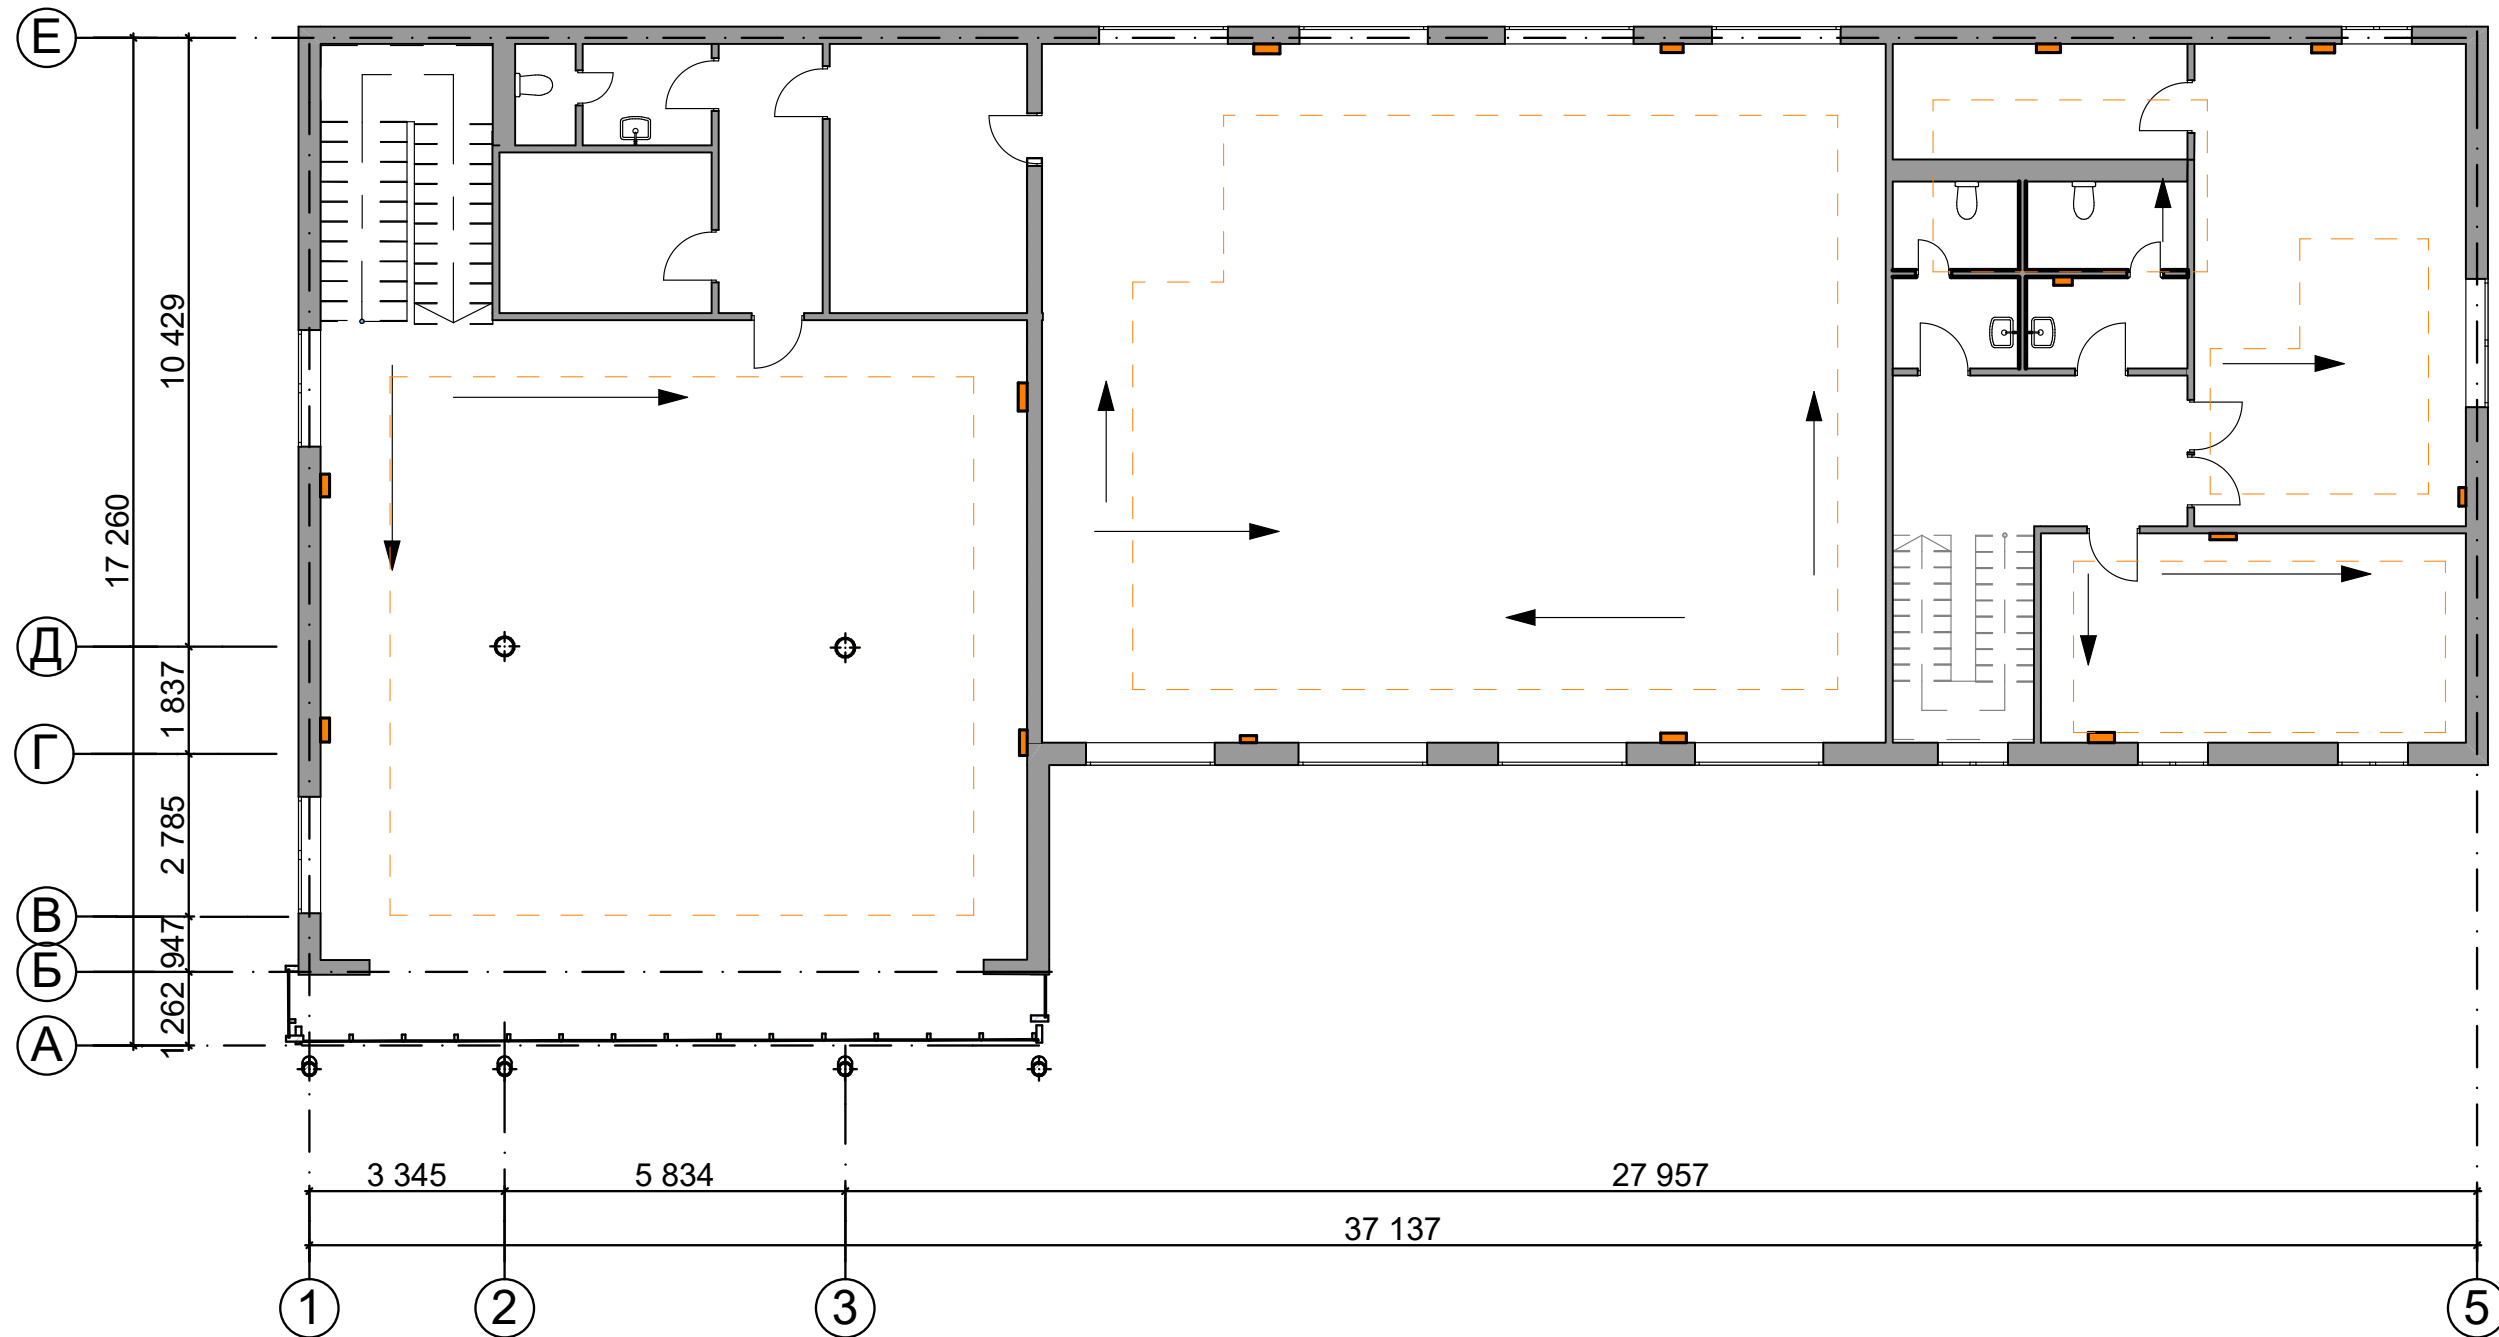


Умовні позначення:

 - терморегулятор теплої підлоги;


 - напрямок розкладки плитки;


 - межа теплої підлоги;


				НАУ ФАБД 401 № 0012345 - 2021			
				Конструкторсько-технологічна практика			
Посада	Прізвище	Підпис	Дата	Виставковий салон	Стадія	Лист	Листів
Викладач:	Обуховська Л.				15	25	
Викладач:	Новік Г.В.						
Викладач:	Олійник О.Л.						
Розробив:	Шарапа Д.Г.			План підлоги 2-го поверху М 1:200	КДІ		

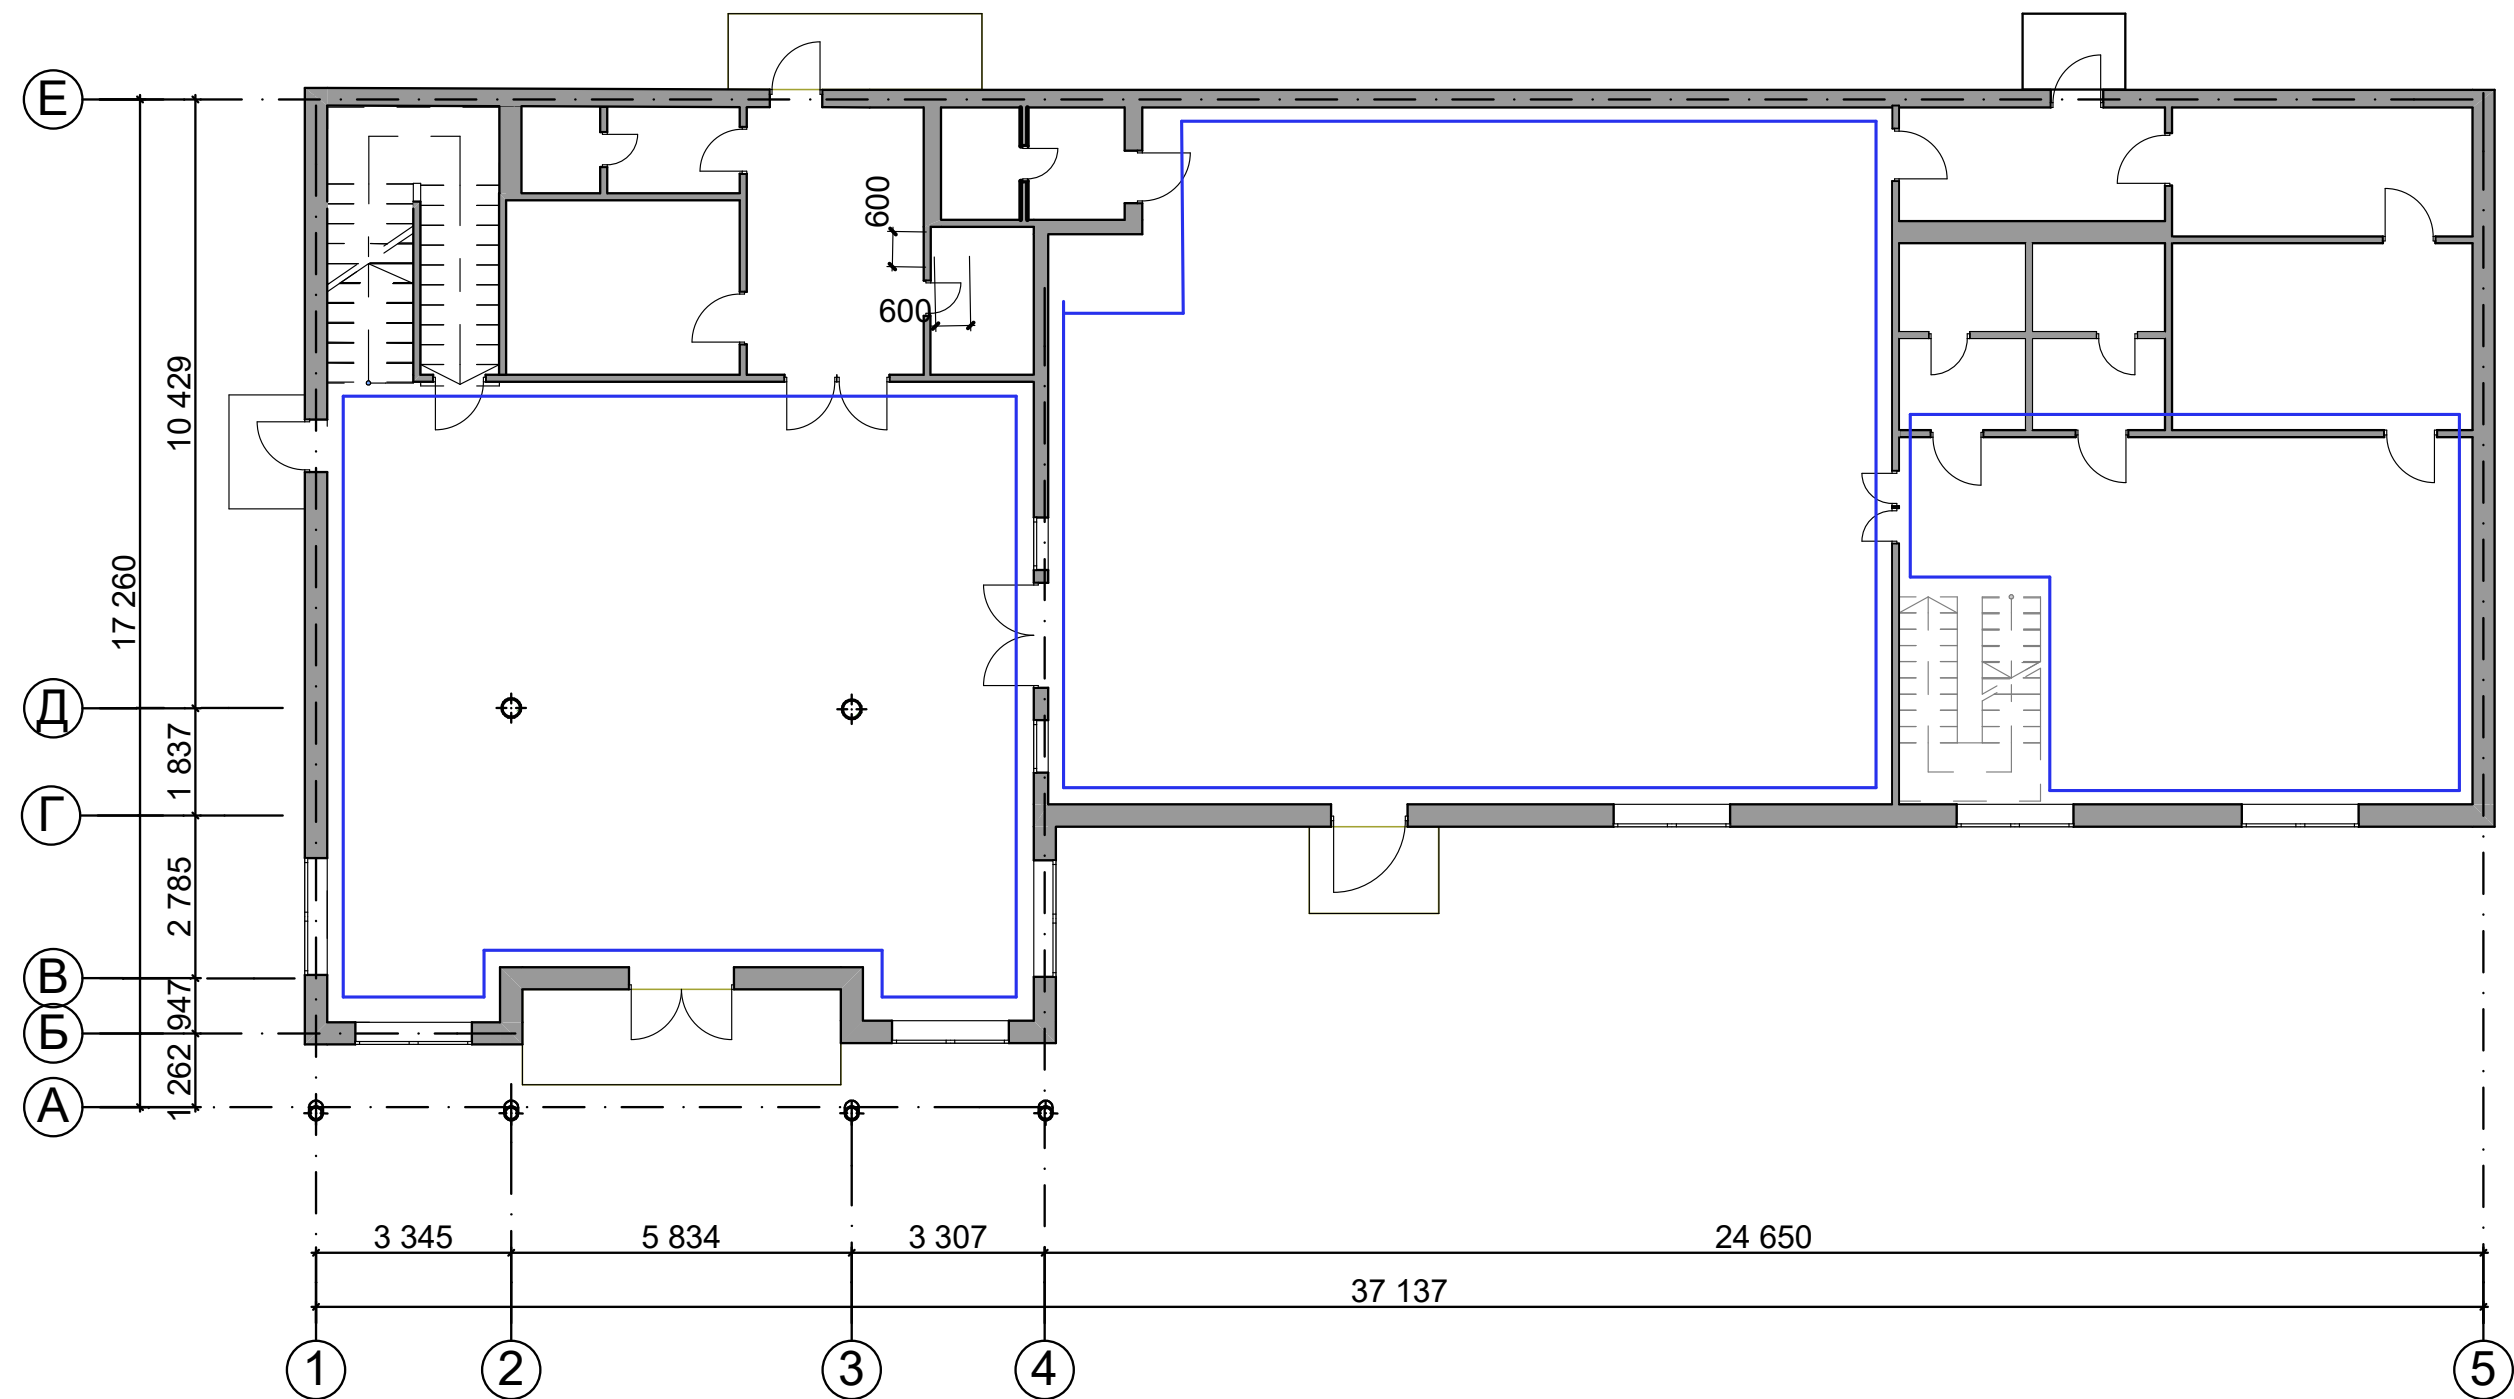

Умовні позначення:

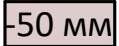 -50 мм - висота опускання стелі з ГКЛ;


 - шпаклювання під фарбування (білий колір);

 - межа встановлення карнизу по периметру;

Примітки:


1. Стелі прості - підвісні, опущені рівно на стільки, щоб без проблем можна було розмістити в них точкові світильники на -40-50 мм.


				НАУ ФАБД 401 № 0012345 - 2021			
				Конструкторсько-технологічна практика			
Посада	Прізвище	Підпис	Дата	Виставковий салон	Стадія	Лист	Листів
Викладач:	Обуховська Л.				16	25	
Викладач:	Новік Г.В.						
Викладач:	Олійник О.Л.						
Розробив:	Шарапа Д.Г.			План стелі 1-го поверху М 1:200	КДІ		

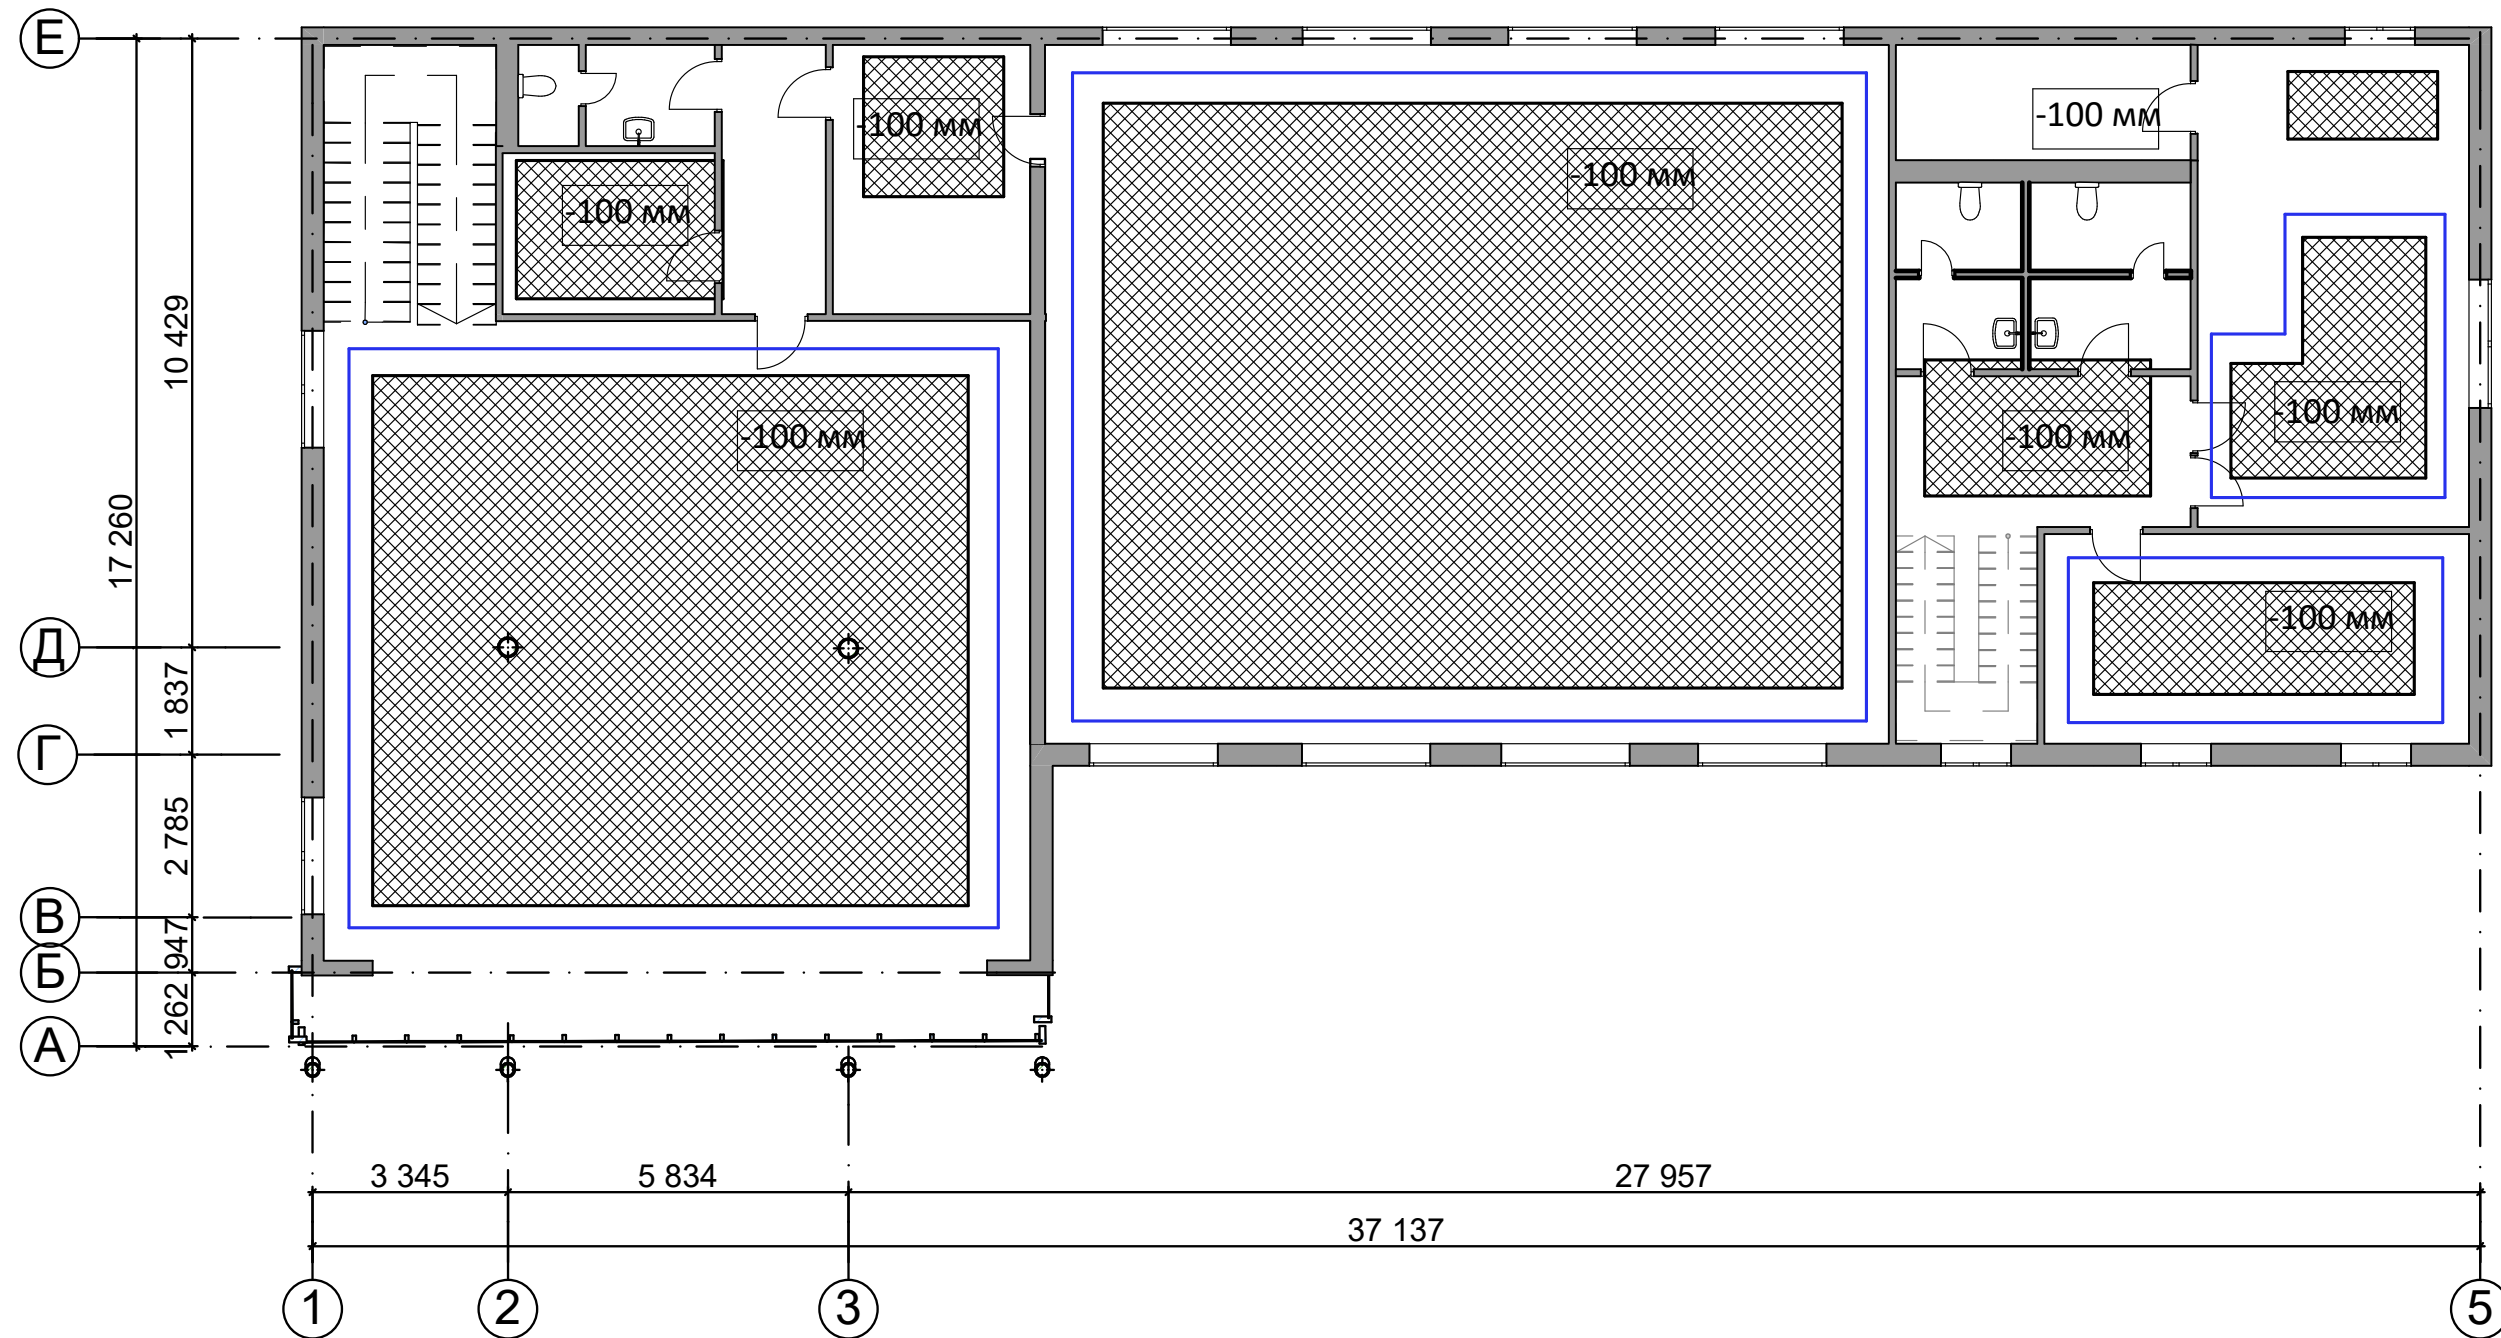

Умовні позначення:

-50 мм - висота опускання стелі з ГКЛ;

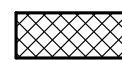


 - шпаклювання під фарбування (білий колір);

 - межа встановлення карнизу по периметру;

				НАУ ФАБД 401 № 0012345 - 2021			
				Конструкторсько-технологічна практика			
Посада	Прізвище	Підпис	Дата	Виставковий салон	Стадія	Лист	Листів
Викладач:	Обуховська Л.				17	25	
Викладач:	Новік Г.В.						
Викладач:	Олійник О.Л.						
Розробив:	Шарапа Д.Г.			План стелі 2-го поверху М 1:200	КДІ		




Умовні позначення:




-  - вбудовані точкові світильники 29 шт.;
-  - ніша світлодіодної LED-стрічки;
-  - люстри 3 шт.;

Найменування	Зразок	К-сть
1. Люстра		2
2. Світильник		23

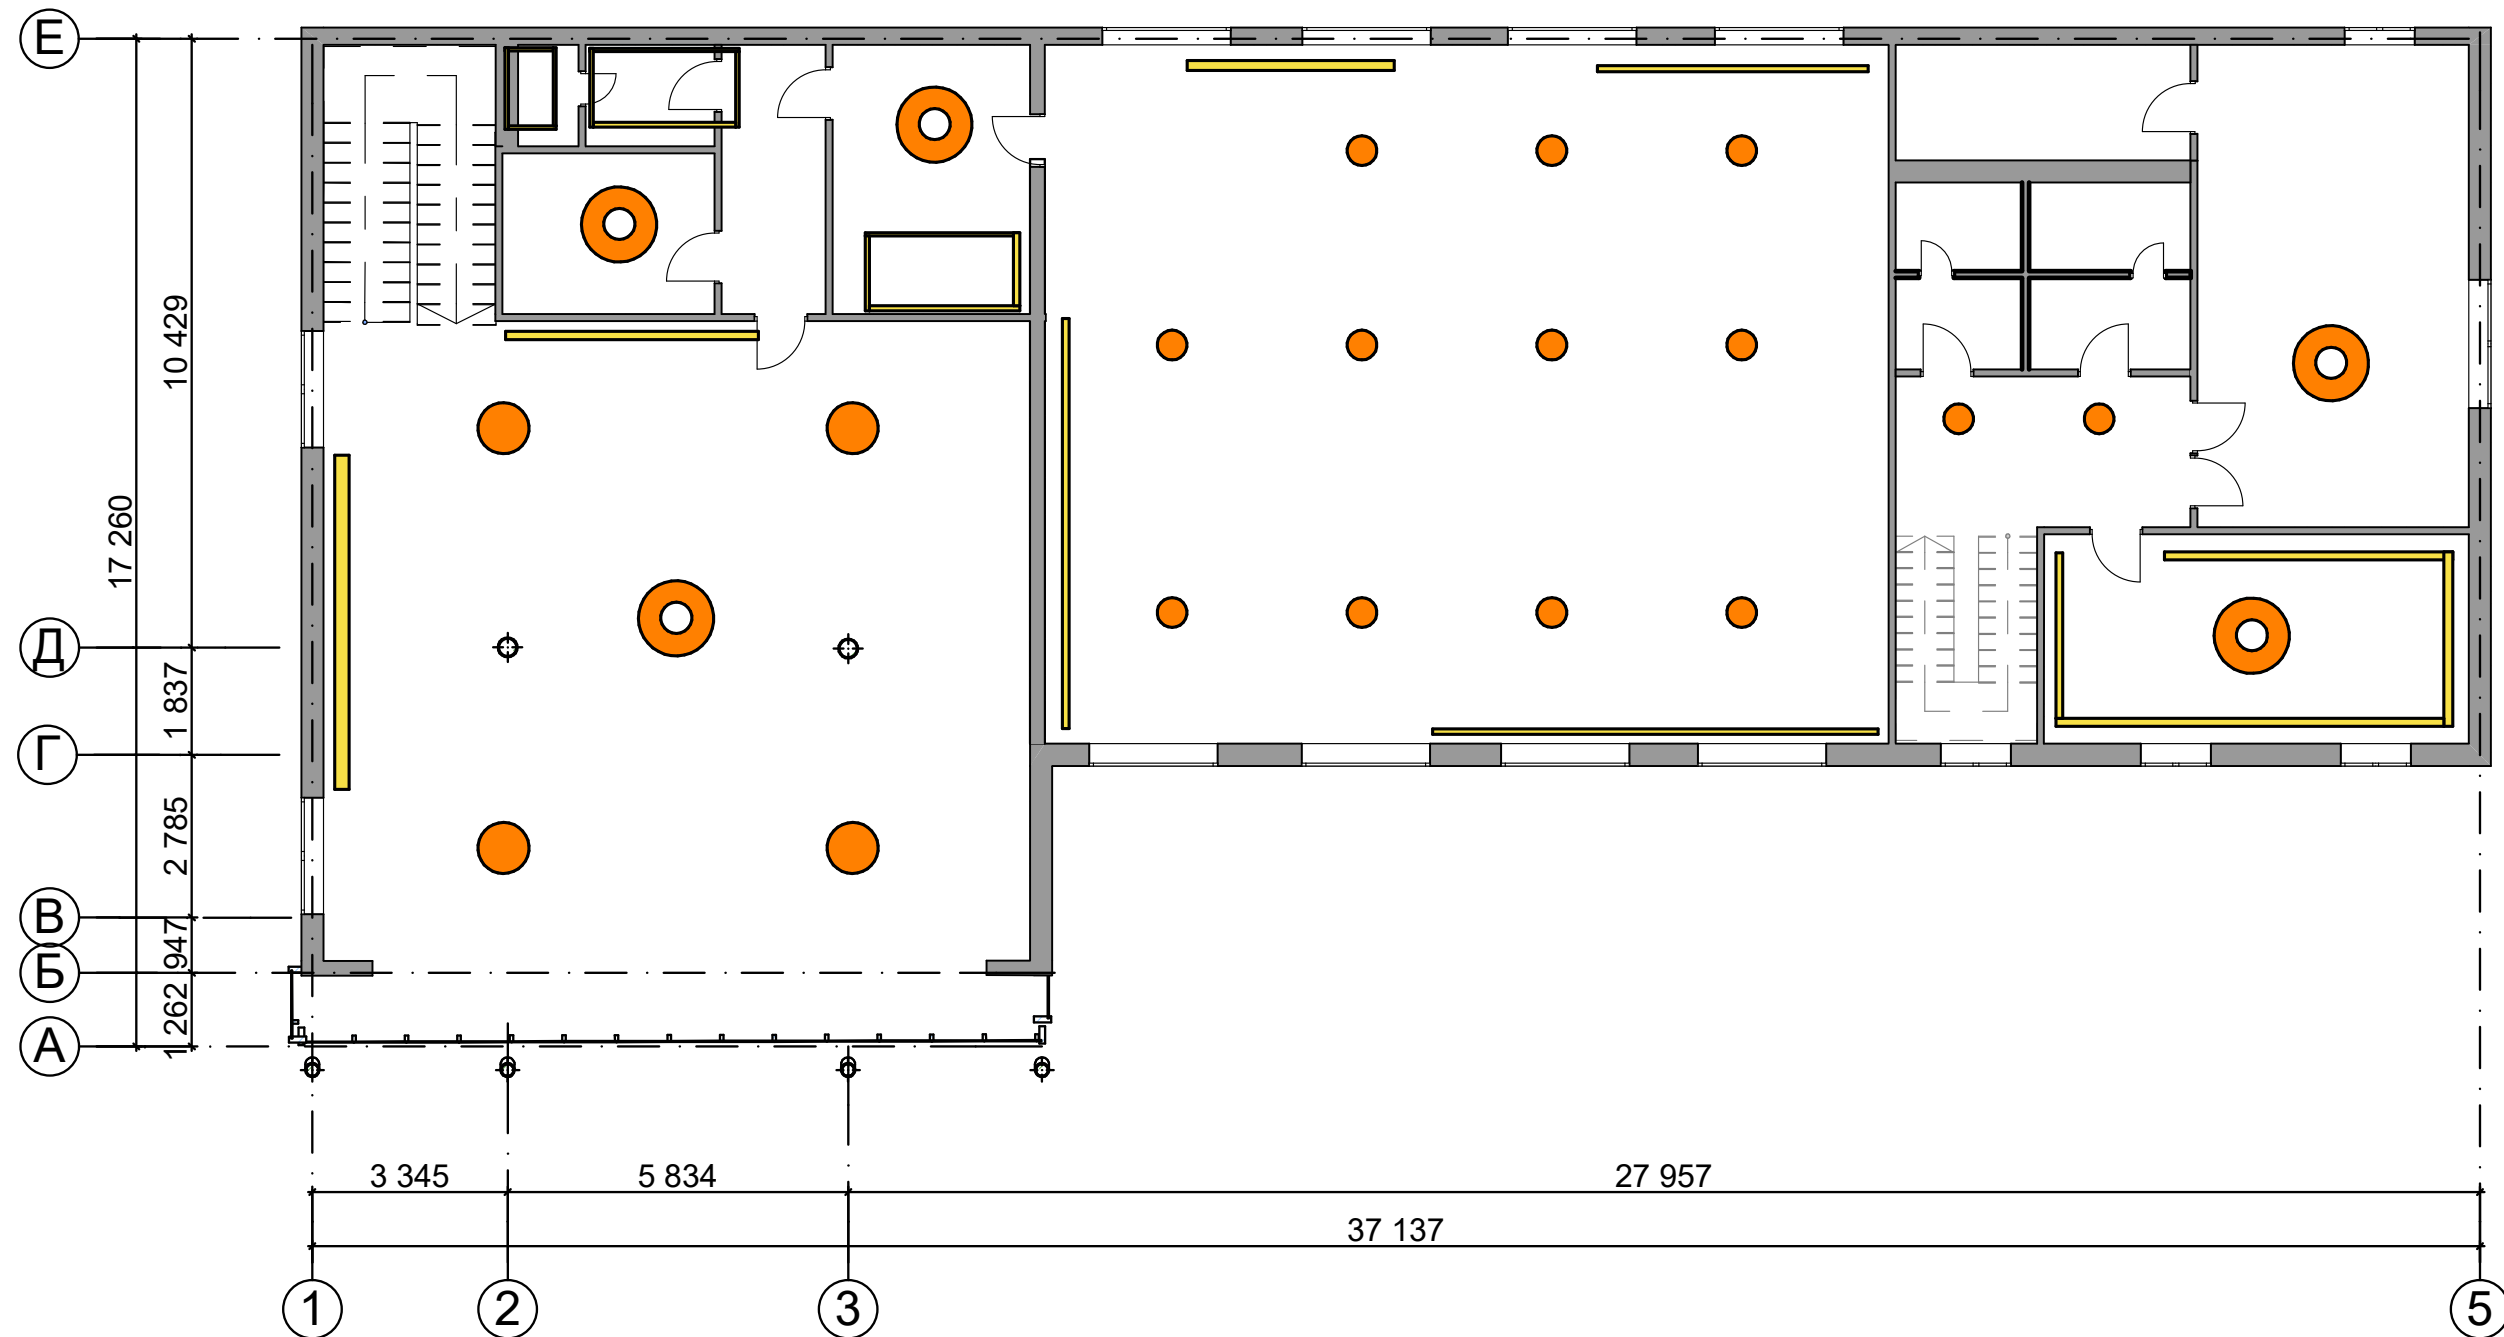
				НАУ ФАБД 401 № 0012345 - 2021			
				Конструкторсько-технологічна практика			
Посада	Прізвище	Підпис	Дата	Виставковий салон	Стадія	Лист	Листів
Викладач:	Обуховська Л.				18	25	
Викладач:	Новік Г.В.						
Викладач:	Олійник О.Л.						
Розробив:	Шарапа Д.Г.			Схема освітлення 1-го поверху М 1:200	КДІ		




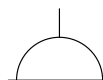
Умовні позначення:

-  - вбудовані точкові світильники 6 шт.;
-  - ніша світлодіодної LED-стрічки;
-  - люстри 6 шт.;

				НАУ ФАБД 401 № 0012345 - 2021			
				Конструкторсько-технологічна практика			
Посада	Прізвище	Підпис	Дата	Виставковий салон	Стадія	Лист	Листів
Викладач:	Обуховська Л.				19	25	
Викладач:	Новік Г.В.						
Викладач:	Олійник О.Л.						
Розробив:	Шарапа Д.Г.			Схема освітлення 2-го поверху М 1:200	КДІ		

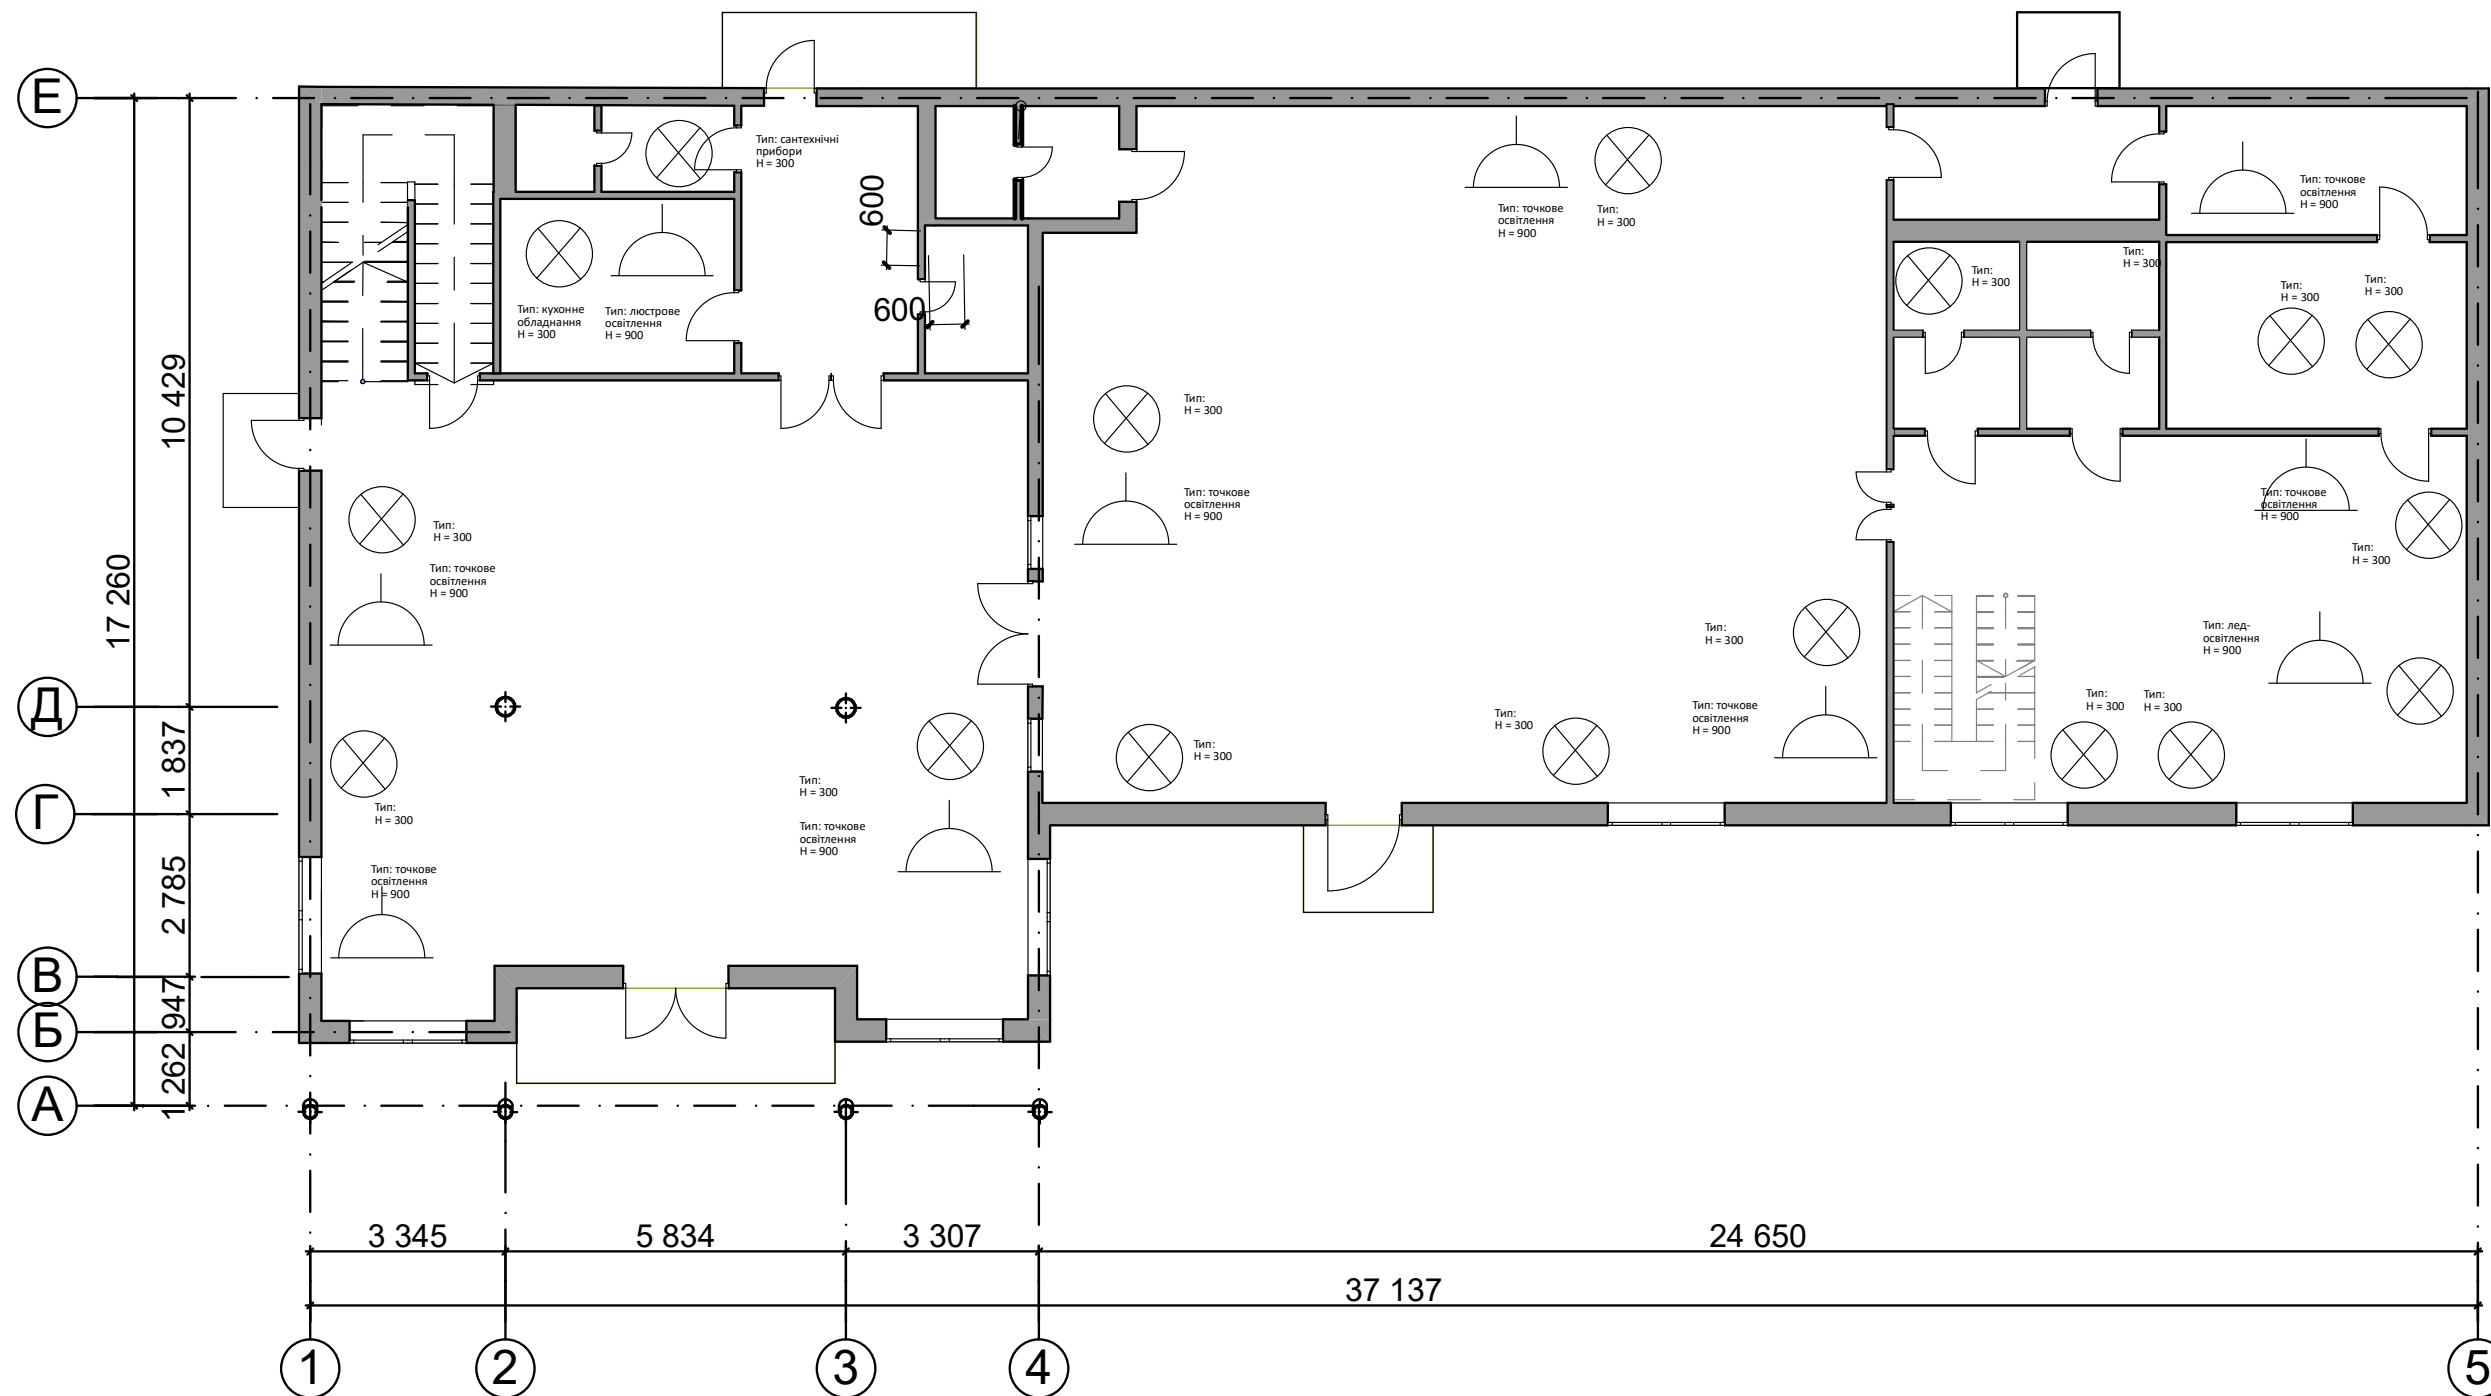


Умовні позначення:


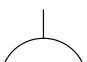
-  - розетки;
-  - вимикачі.

H = 300 - висота розміщення розеток та вимикачів;


				НАУ ФАБД 401 № 0012345 - 2021			
				Конструкторсько-технологічна практика			
Посада	Прізвище	Підпис	Дата	Виставковий салон	Стадія	Лист	Листів
Викладач:	Обуховська Л.				21	25	
Викладач:	Новік Г.В.						
Викладач:	Олійник О.Л.						
Розробив:	Шарапа Д.Г.			Схема розеток і вимикачів 1-го поверху М 1:200	КДІ		

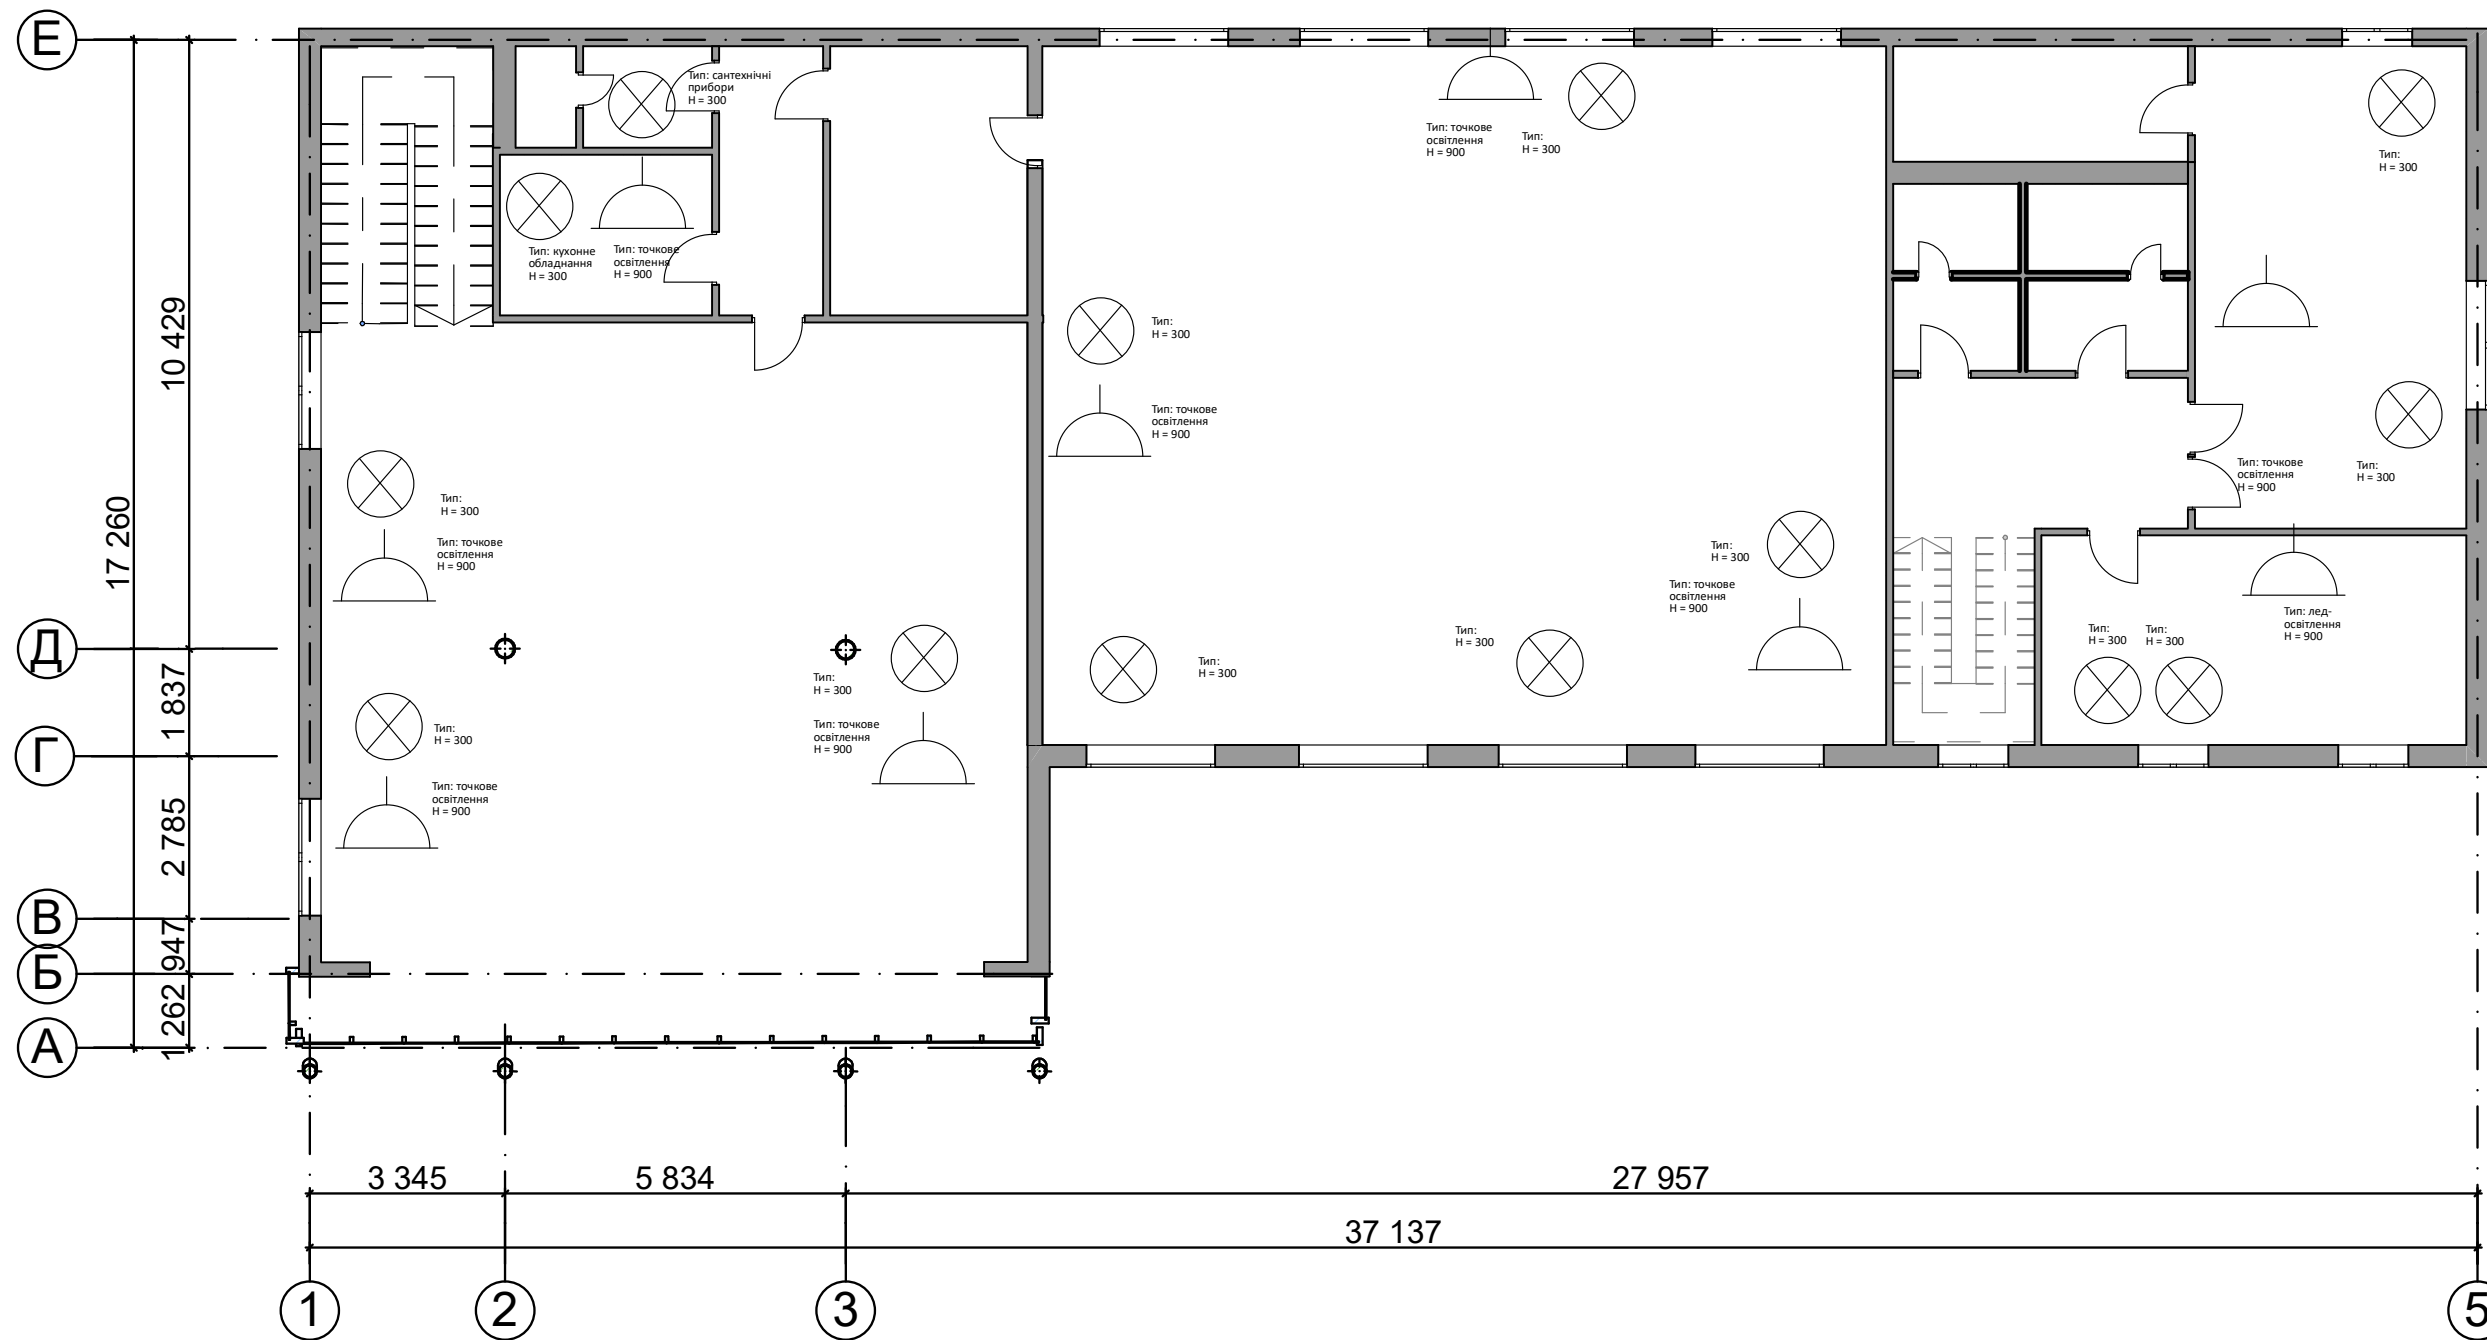


Умовні позначення:

-  - розетки;
-  - вимикачі.
- $H = 300$ - висота розміщення розеток та вимикачів;


				НАУ ФАБД 401 № 0012345 - 2021			
				Конструкторсько-технологічна практика			
Посада	Прізвище	Підпис	Дата	Виставковий салон	Стадія	Лист	Листів
Викладач:	Обуховська Л.				22	25	
Викладач:	Новік Г.В.						
Викладач:	Олійник О.Л.						
Розробив:	Шарапа Д.Г.			Схема розеток і вимикачів 2-го поверху М 1:200		КДІ	

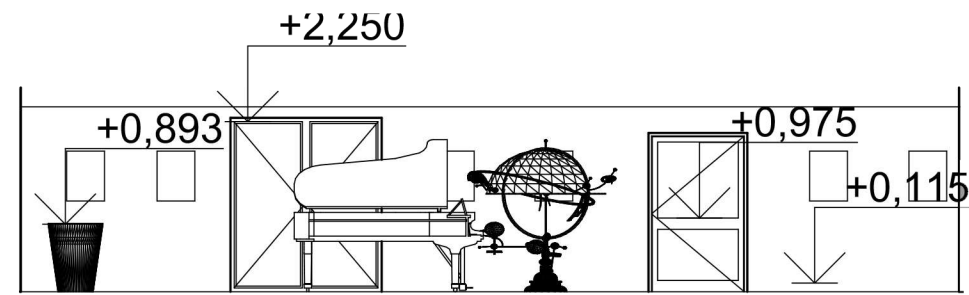


IP-0201 +2,306

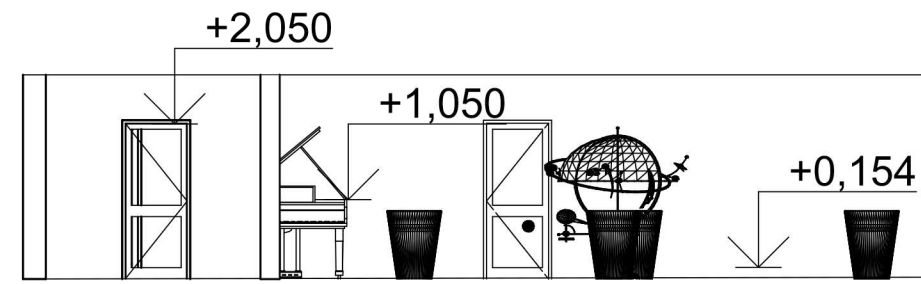



IP-0301

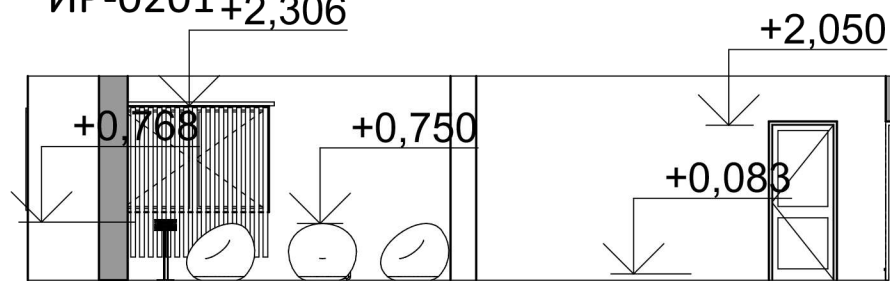

IP-0401

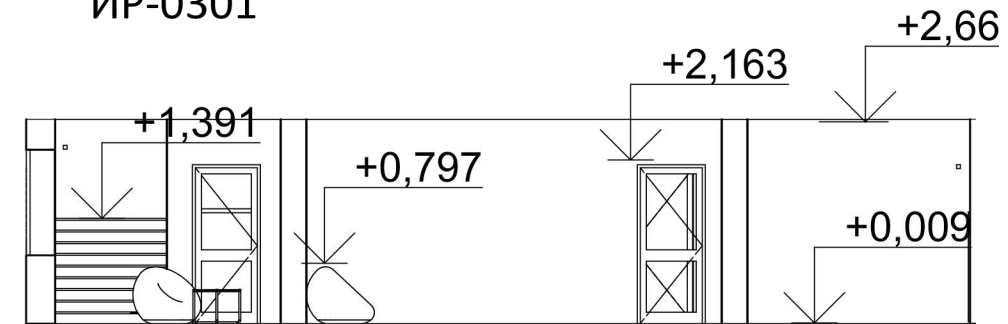


IP-0501

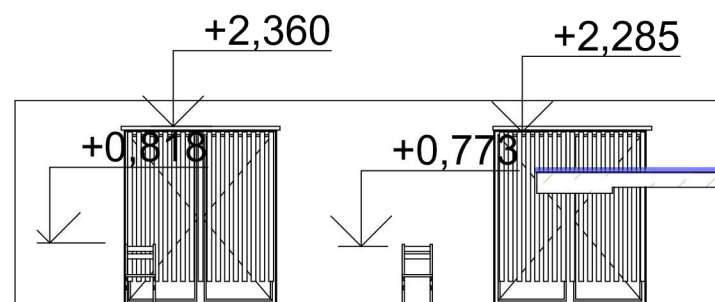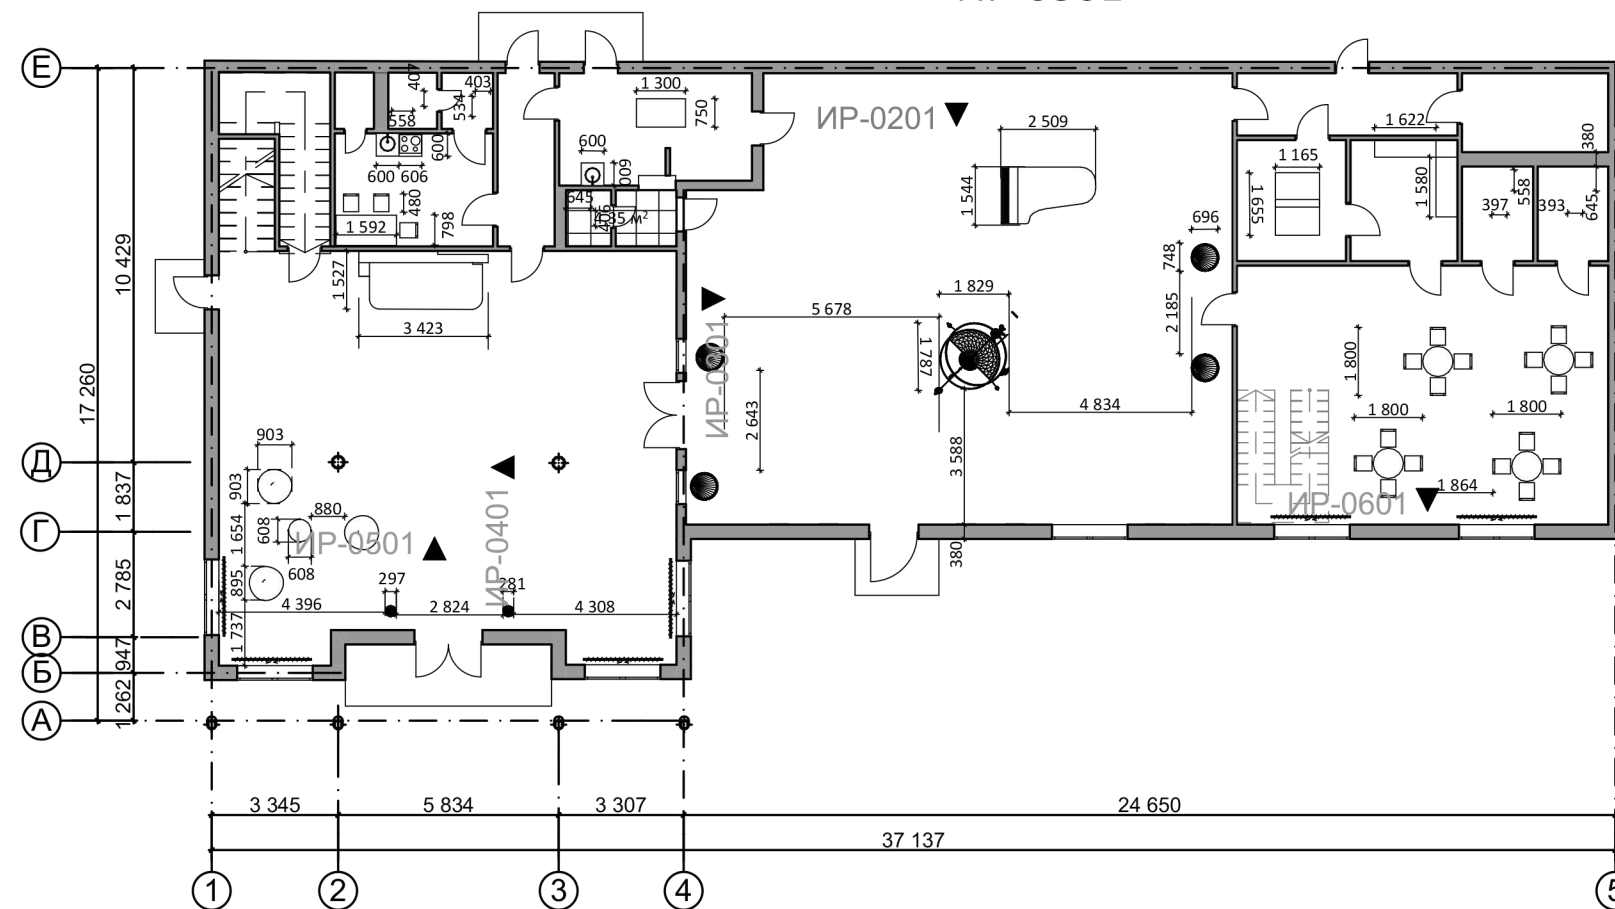

IP-0601

				НАУ ФАБД 401 № 0012345 - 2021			
				Конструкторсько-технологічна практика			
Посада	Прізвище	Підпис	Дата	Виставковий салон	Стадія	Лист	Листів
Викладач:	Обуховська Л.				23	25	
Викладач:	Новік Г.В.						
Викладач:	Олійник О.Л.						
Розробив:	Шарапа Д.Г.			Розгортки М 1:100	КДІ		

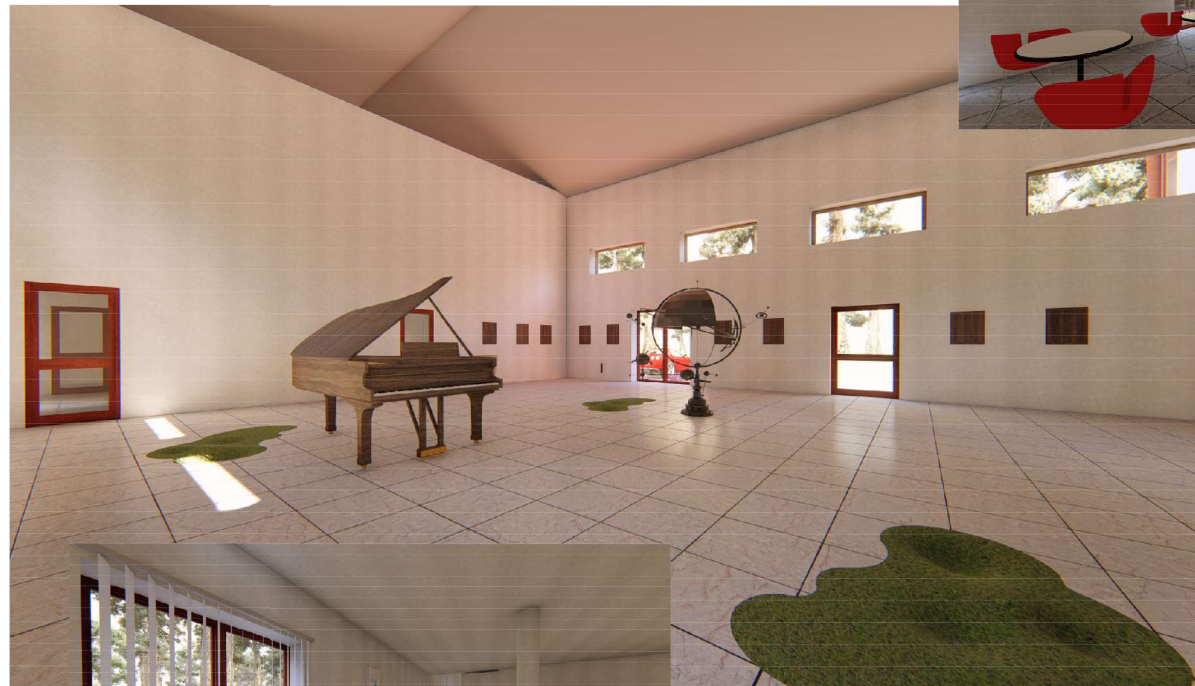

				НАУ ФАБД 301 № 0012345 - 2021			
				Конструкторсько-технологічна практика			
Посада	Прізвище	Підпис	Дата	Виставковий салон	Стадія	Лист	Листів
Викладач:	Обуховська Л.				25	25	
Викладач:	Новік Г.В.						
Викладач:	Олійник О.Л.						
Розробив:	Шарапа Д.Г.			Вузуалізація	ФАБД КДІ		



				НАУ ФАБД 301 № 0012345 - 2021			
				Конструкторсько-технологічна практика			
Посада	Прізвище	Підпис	Дата	Виставковий салон	Стадія	Лист	Листів
Викладач:	Обуховська Л.					25	25
Викладач:	Новік Г.В.						
Викладач:	Олійник О.Л.						
Розробив:	Шарапа Д.Г.			Вузуалізація	ФАБД КДІ		