



МІНІСТЕРСТВО ОСВІТИ І НАУКИ УКРАЇНИ
НАЦІОНАЛЬНИЙ АВІАЦІЙНИЙ УНІВЕРСИТЕТ
ФАКУЛЬТЕТ АРХІТЕКТУРИ, БУДІВНИЦТВА та ДИЗАЙНУ
КАФЕДРА ДИЗАЙНУ ІНТЕР'ЄРУ

ДИПЛОМНИЙ ПРОЕКТ

ВИПУСКНИКА ОСВІТНЬОГО СТУПЕНЯ «БАКАЛАВР»
ГАЛУЗЬ ЗНАНЬ: 02 «Культура і мистецтво»
СПЕЦІАЛЬПІСТЬ: 022 «ДИЗАЙН»

Тема: «Дизайн інтер'єрів молодіжного центру дозвілля»

Виконавець: студент 401 групи
Керівник: старший викладач КДІ

Федоренко Ілля Леонідович
Єременко Людмила Карпівна

Київ 2021



Експлікація


№	Назва
1	Проектований простір (Мечникова 9А)
2	ТЦ «Киянка Нова»
3	ЖК «Signature»
4	Житлові будинки

Умовні позначення


	Житлові будинки
	Громадські споруди
	Озеленення
	Проїзна зона
	Пішохідна зона

				НАУ ФАБД-401 № 11765476 - 2021			
				Додаток А			
Виконав	Федоренко І. Л.			Молодіжний центр дозвілля по вул. Мечникова 9А у м. Києві	Стадія	Арк.	Аркушів
Перевірів					ДП	2	19
Прийняв	Еременко Л. К.						
				Ситуаційний план 1:400		КДІ	
Норм. контр.	Москальцов А.						


Фото споруди

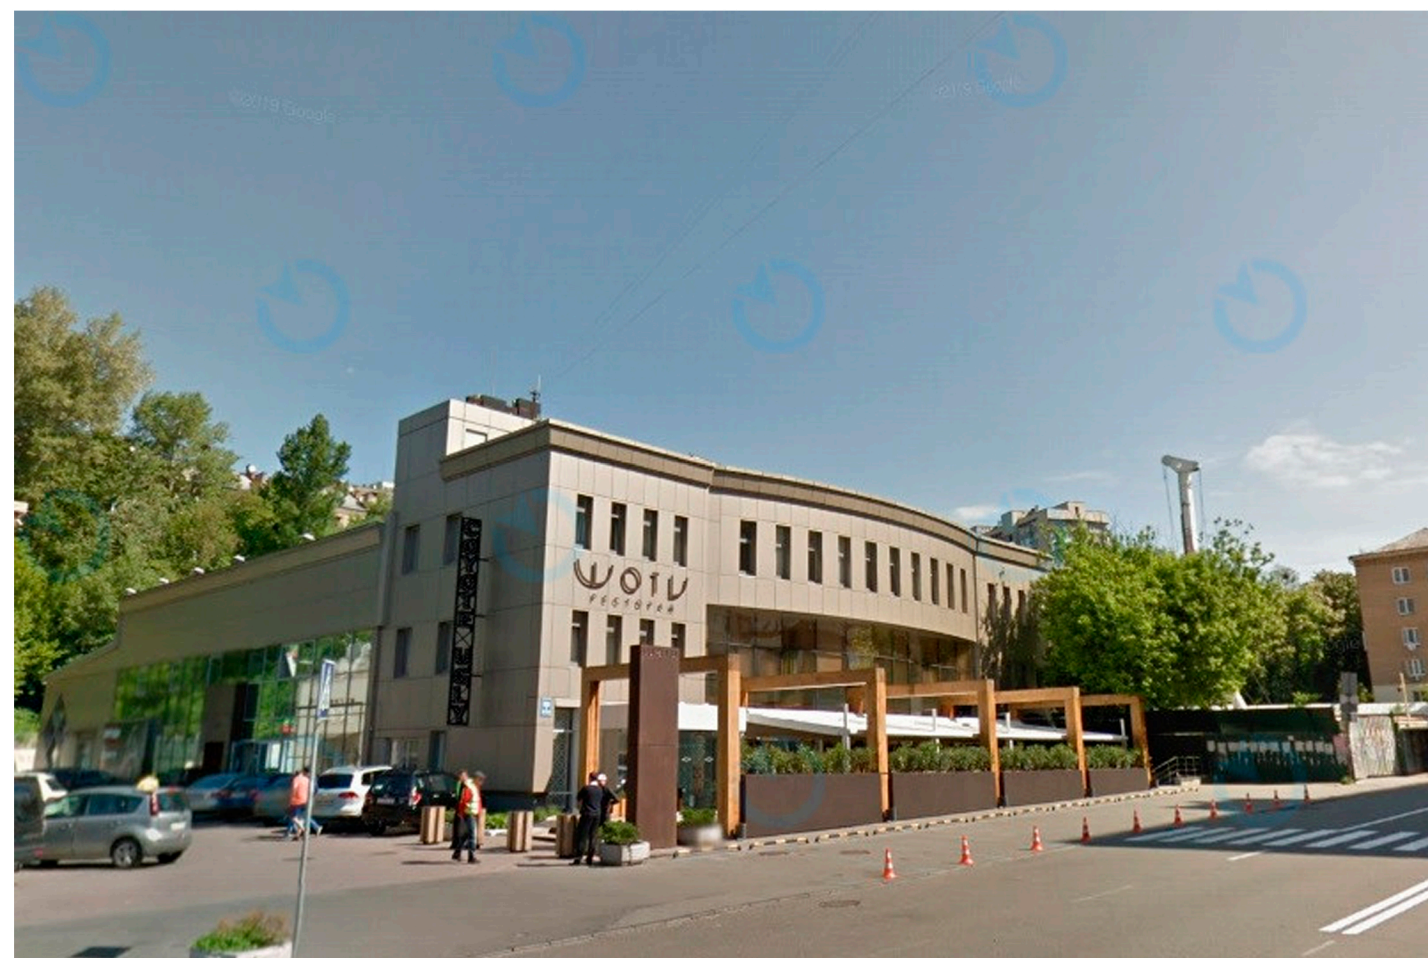

Перший рівень

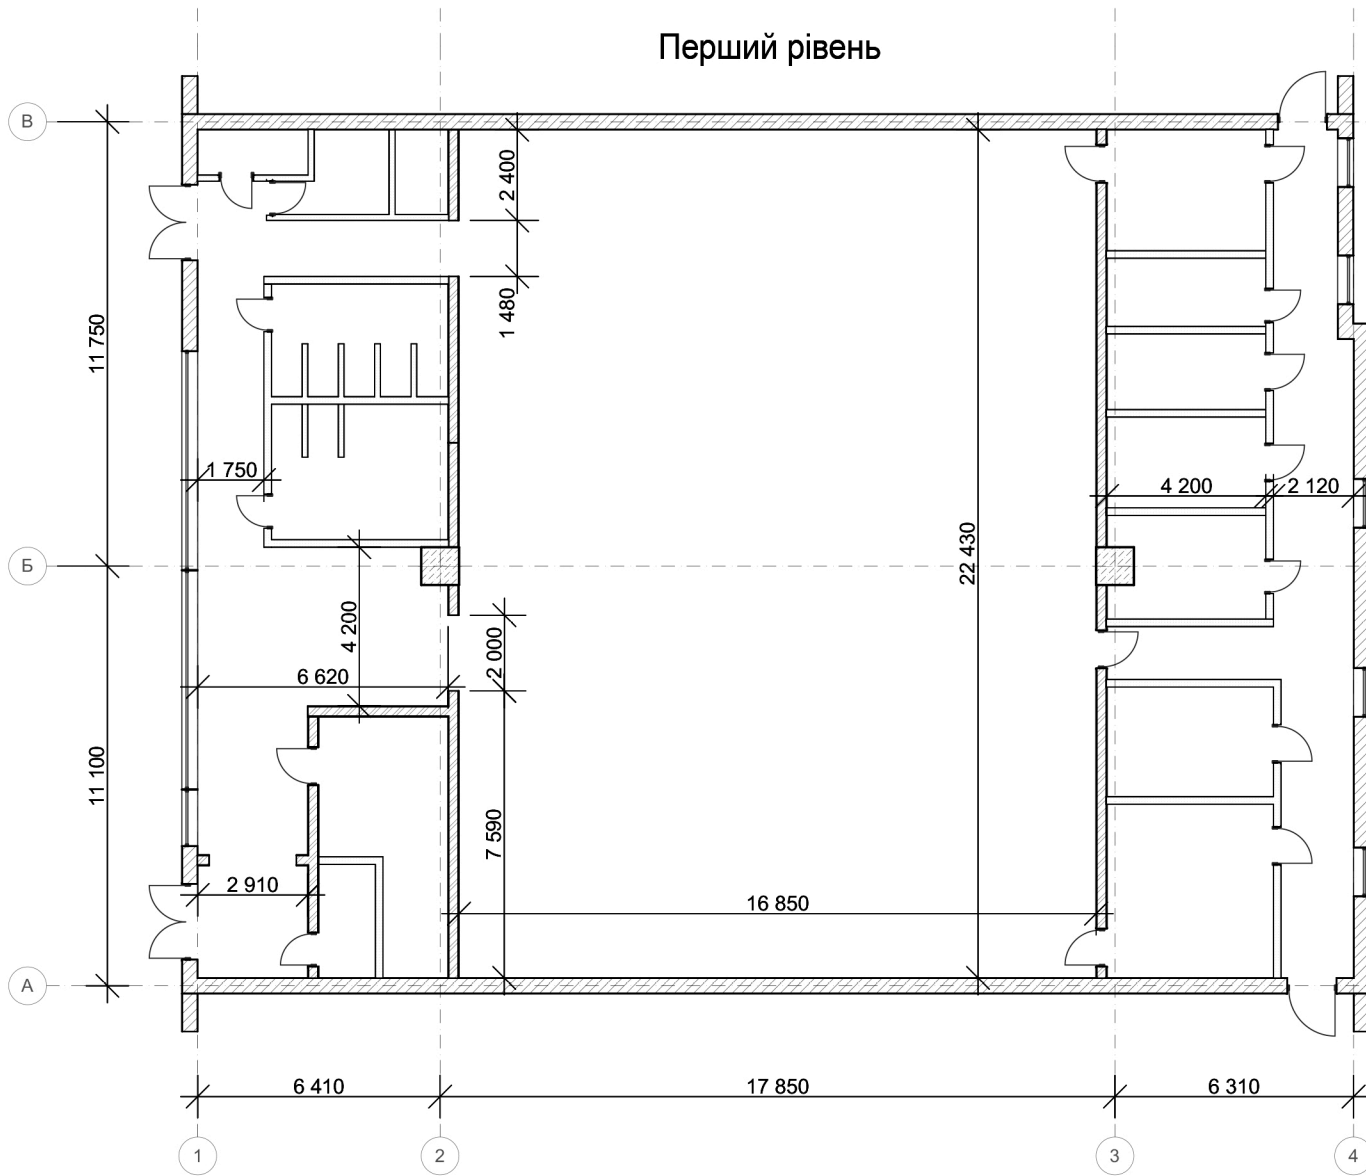


Другий рівень

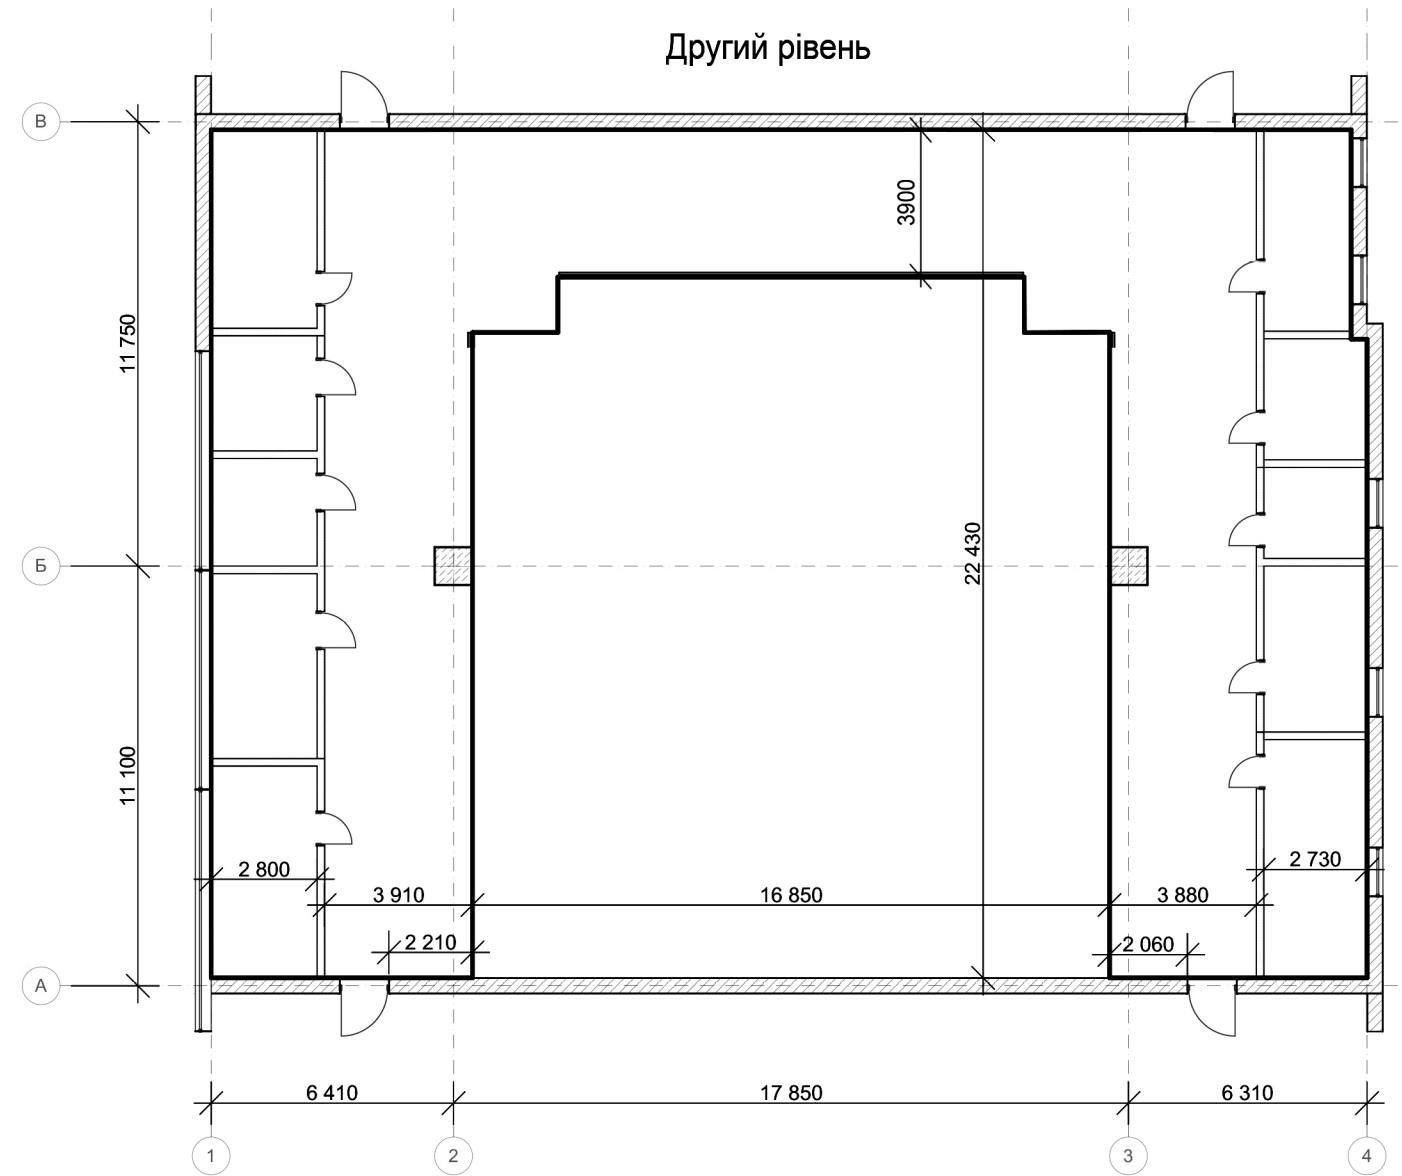


					НАУ ФАБД-401 № 11765476 - 2021			
					Додаток А			
Виконав	Федоренко І. Л.				Молодіжний центр дозвілля по вул. Мечникова 9А у м. Києві	Стадія	Арк.	Аркушів
Перевірів						ДП	4	19
Прийняв	Єременко Л. К.							
					План до перепланування 1:200			
Норм. контр.	Москальцов А.				КДІ			

1 рівень

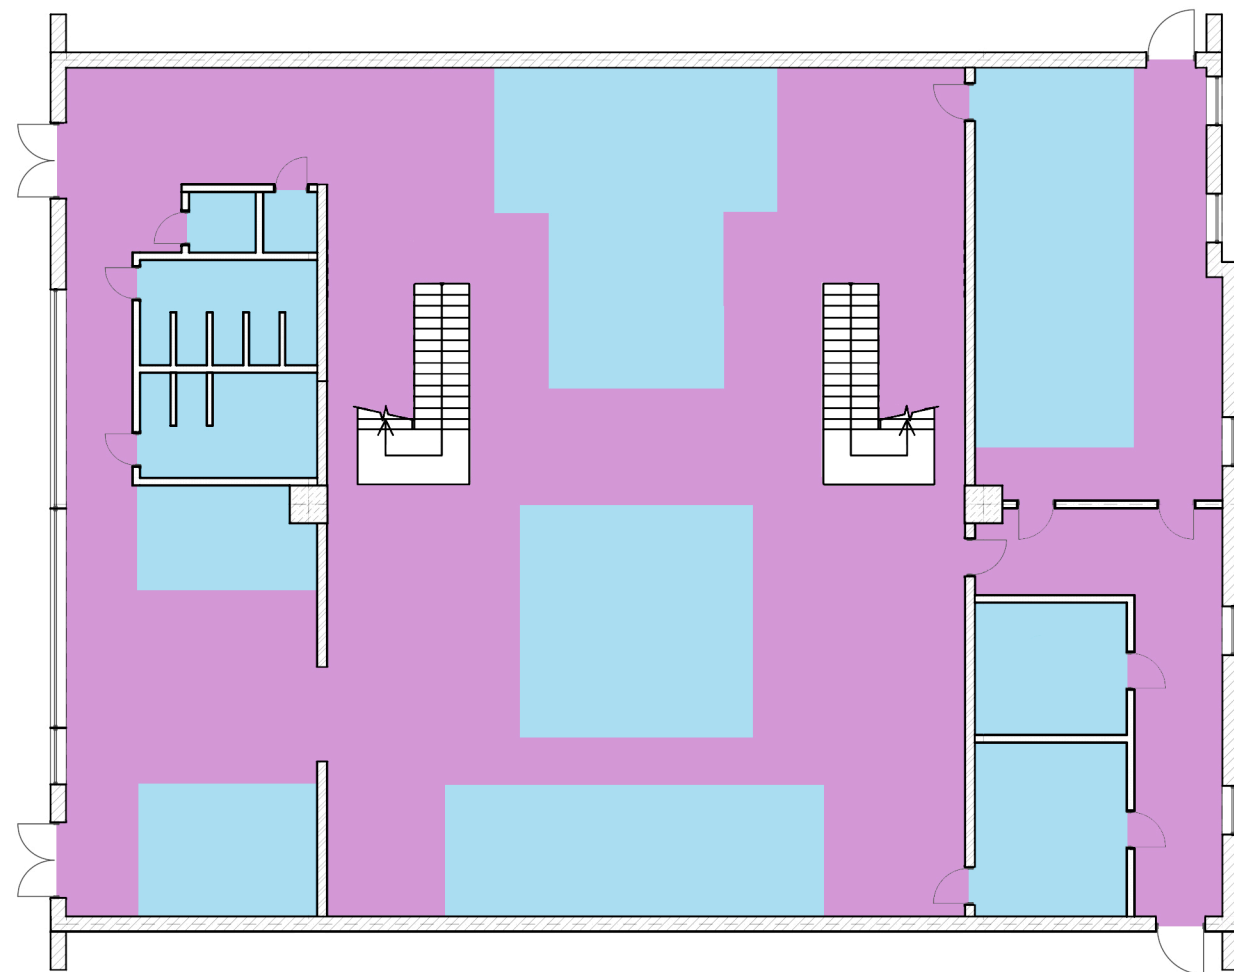


2 рівень

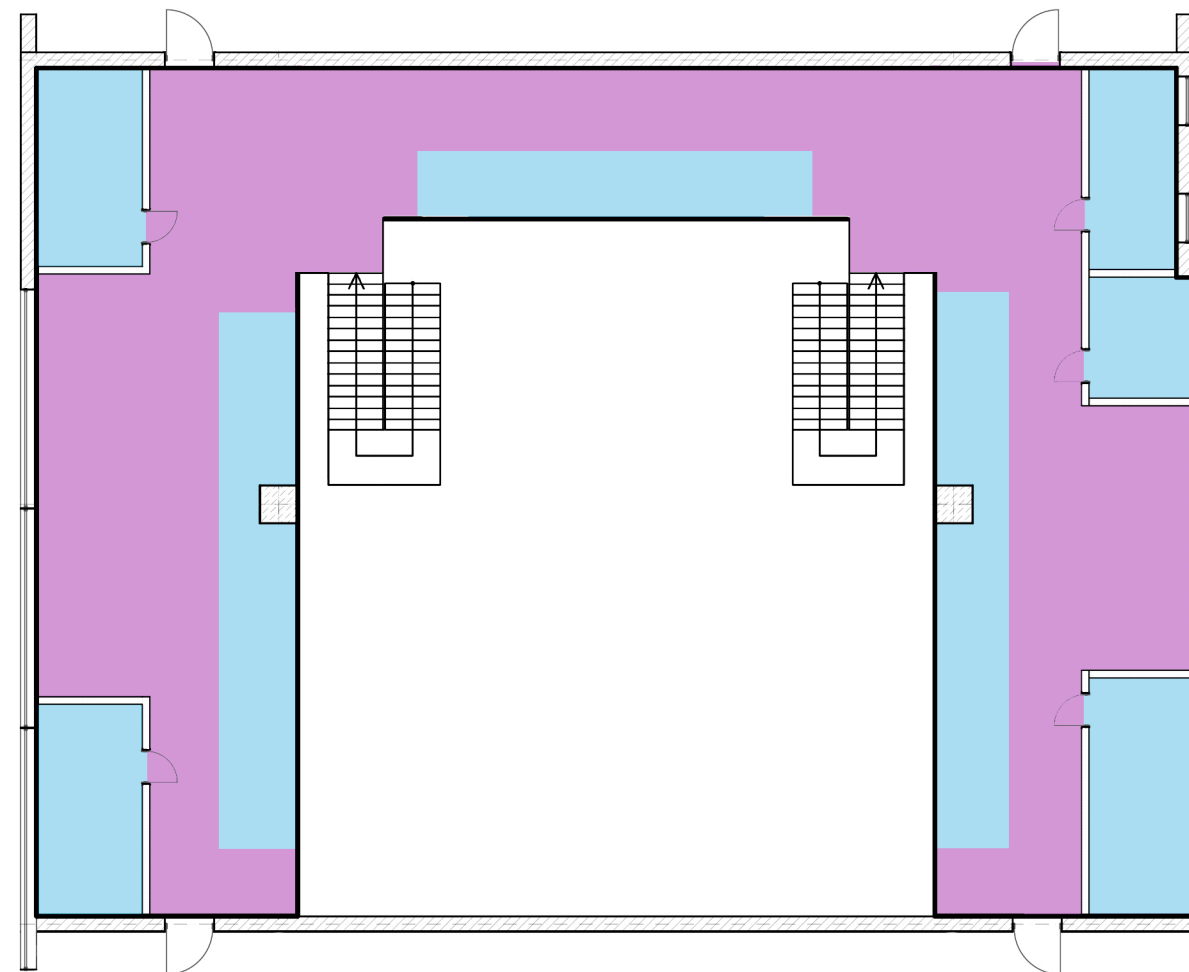


- Транзитний простір
- Допоміжний простір

						НАУ ФАБД-401 № 11765476 - 2021				
						Додаток А				
Виконав	Федоренко І. Л.					Молодіжний центр дозвілля по вул. Мечникова 9А у м. Києві	Стадія	Арк.	Аркушів	
Перевірив							ДП	5	19	
Прийняв	Єременко Л. К.									
						Просторовий аналіз 1:200		КДІ		
Норм. контр.	Москальцов А.									

1 рівень

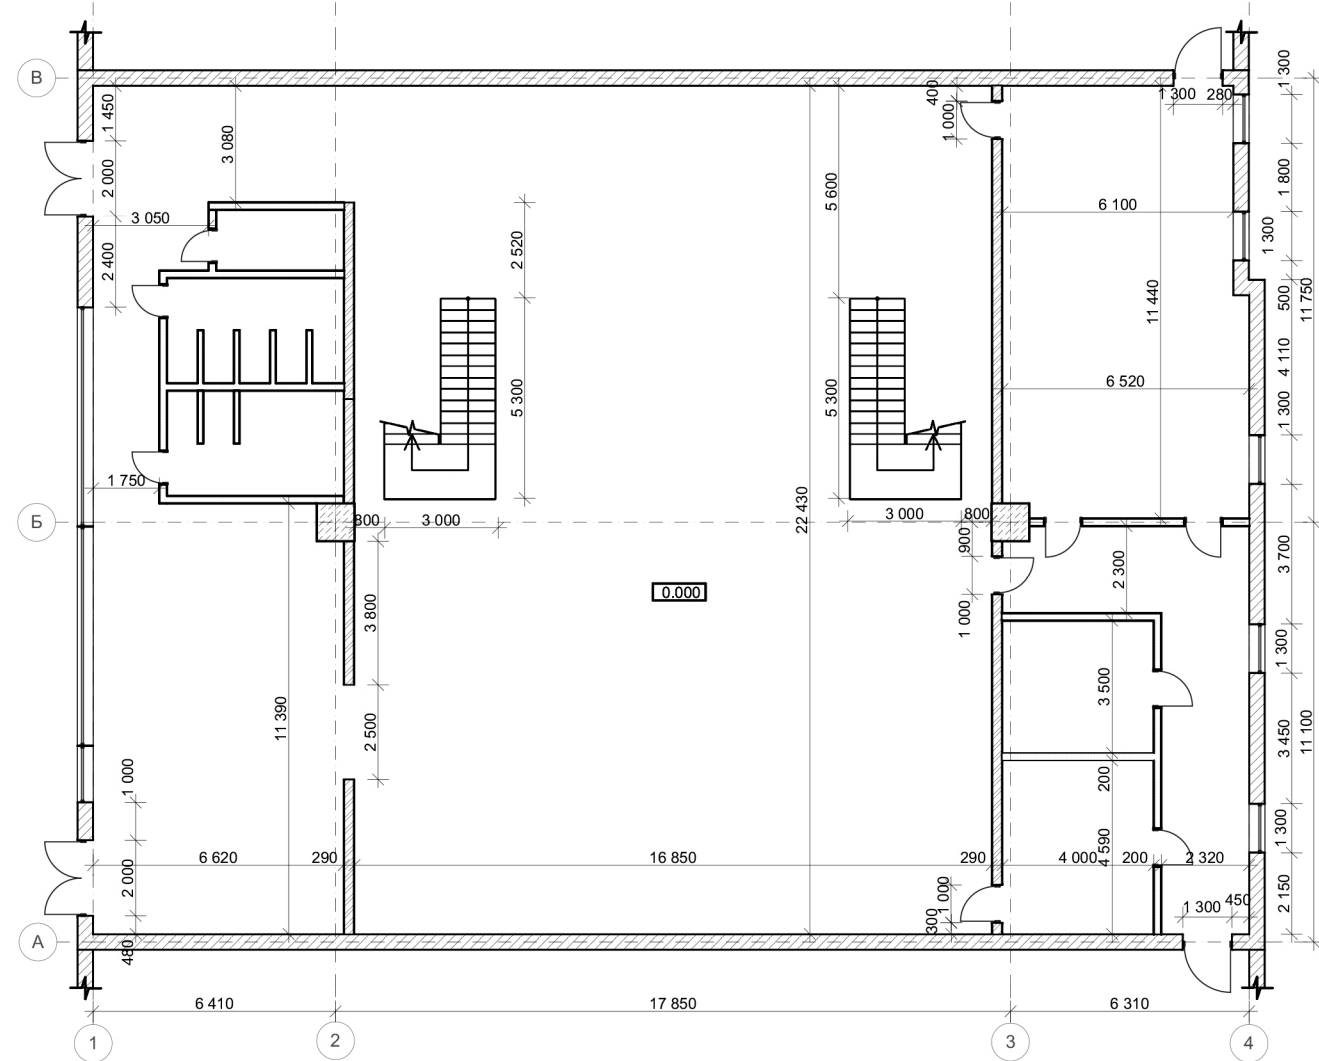


2 рівень

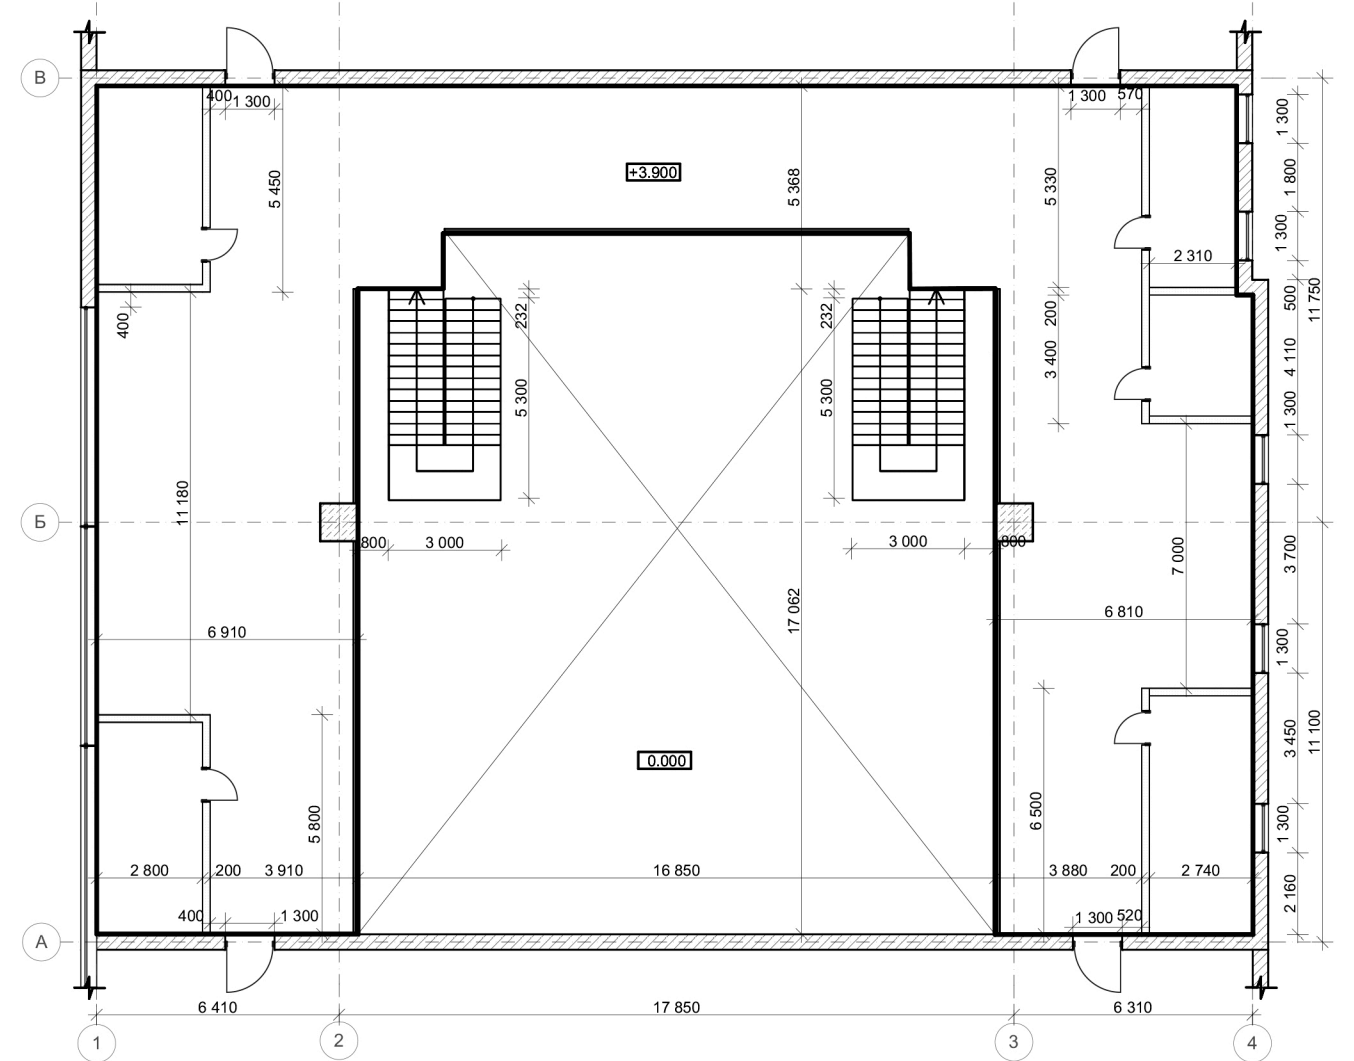


					НАУ ФАБД-401			
Виконав	Федоренко І. Л.				Молодіжний центр дозвілля по вул. Мечникова 9А у м. Києві	Стадія	Арк.	Аркушів
Перевірив						ДП	6	19
Прийняв	Єременко Л. К.							
					План після перепланування 1:200		КДІ	
Норм. контр.	Москальцов А.							

Перший рівень

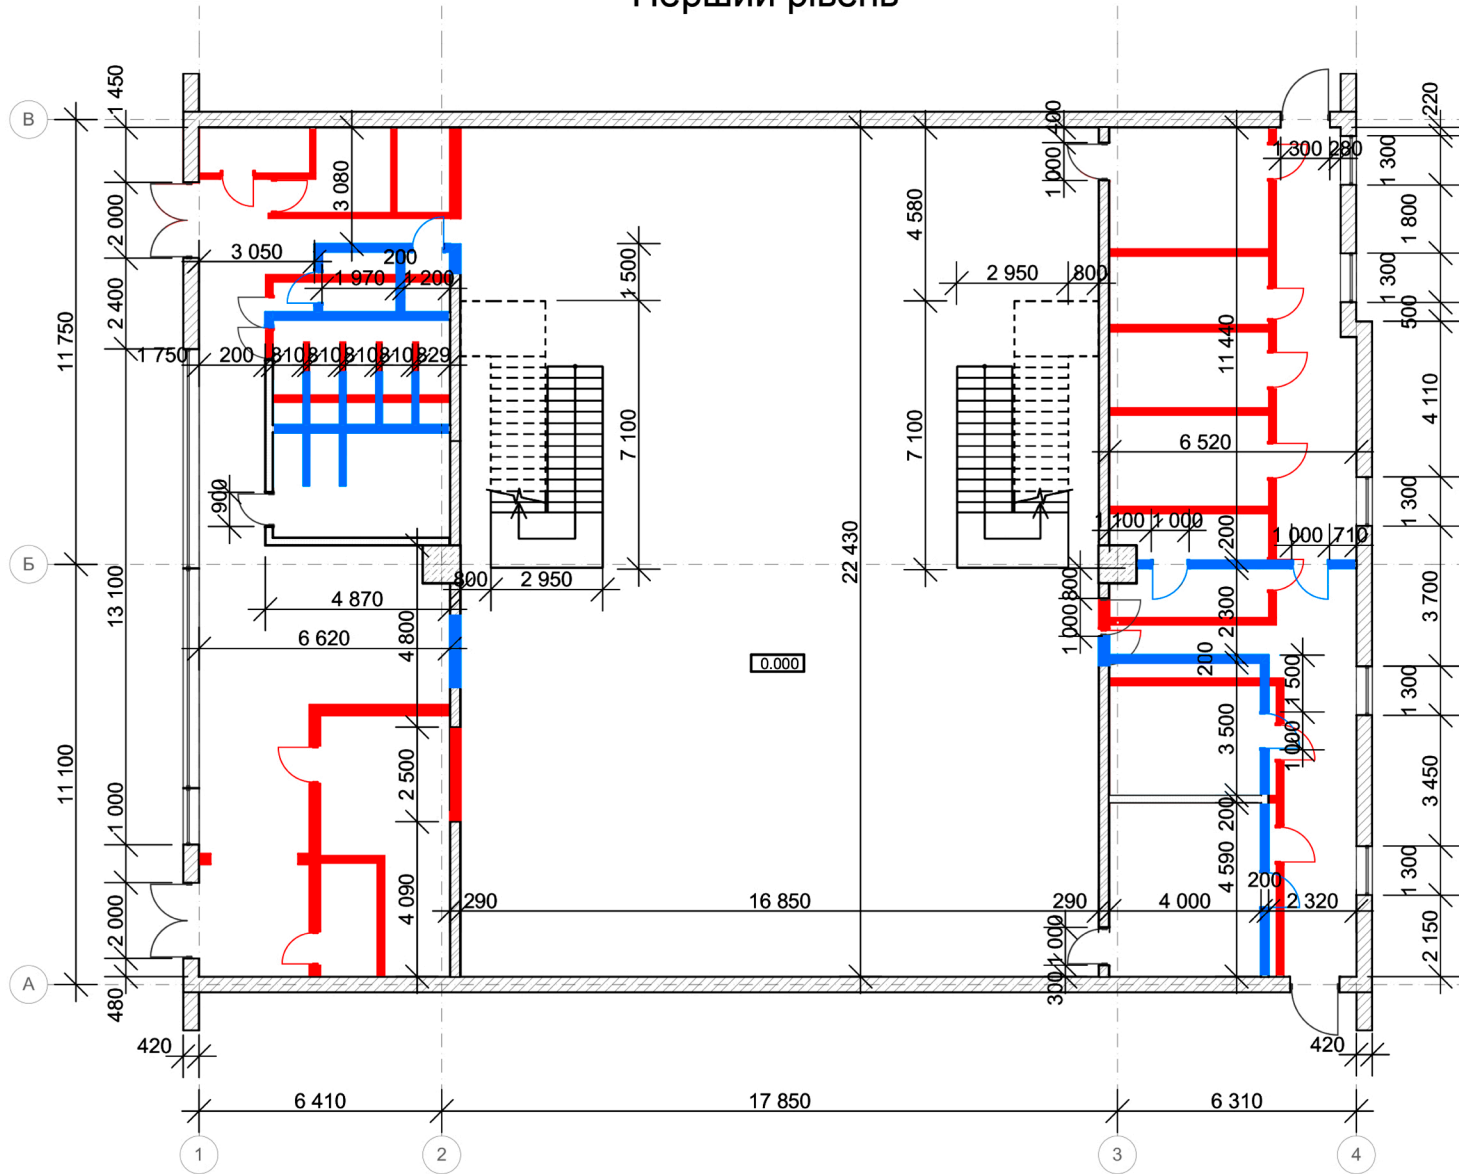

Другий рівень

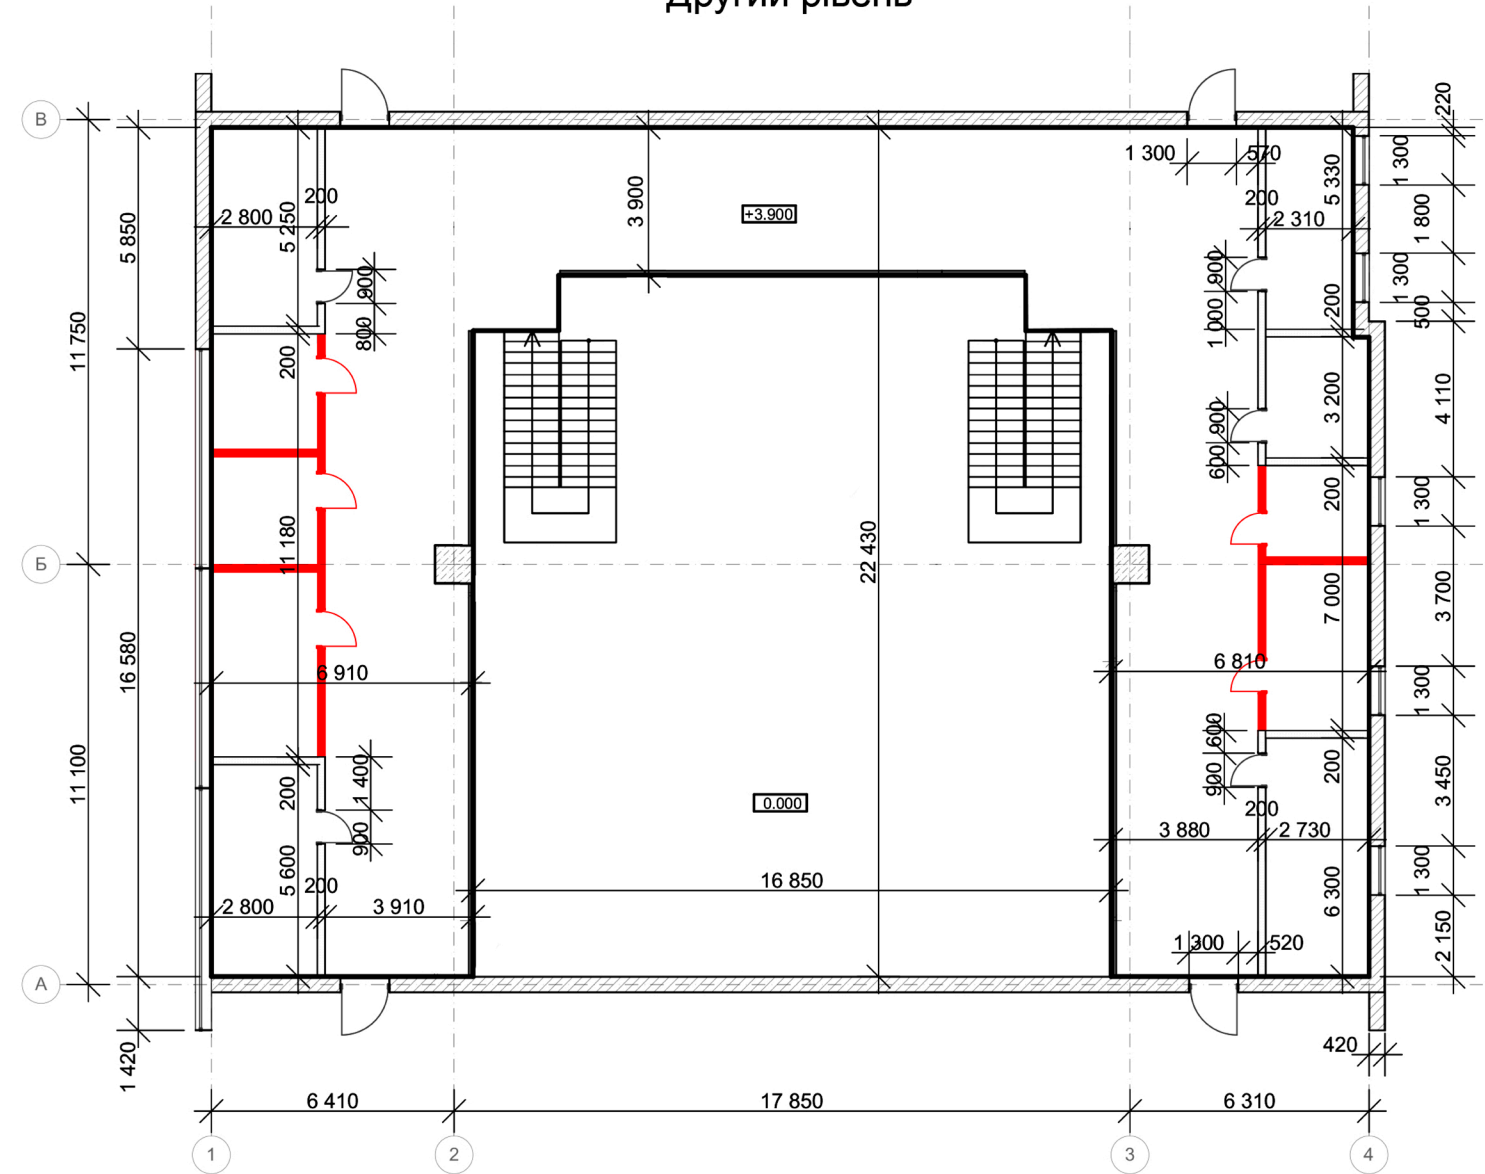


Умовні позначення


- монтаж
- демонтаж

НАУ ФАБД-401 № 11765476 - 2021					
Додаток А					
Виконав	Федоренко І. Л.	Молодіжний центр дозвілля по вул. Мечникова 9А у м. Києві	Стадія	Арк.	Аркушів
Перевірів			ДП	7	19
Прийняв	Єременко Л. К.				
План монтажу та демонтажу 1:200			КДІ		
Норм. контр.	Москальцов А.				

1 рівень

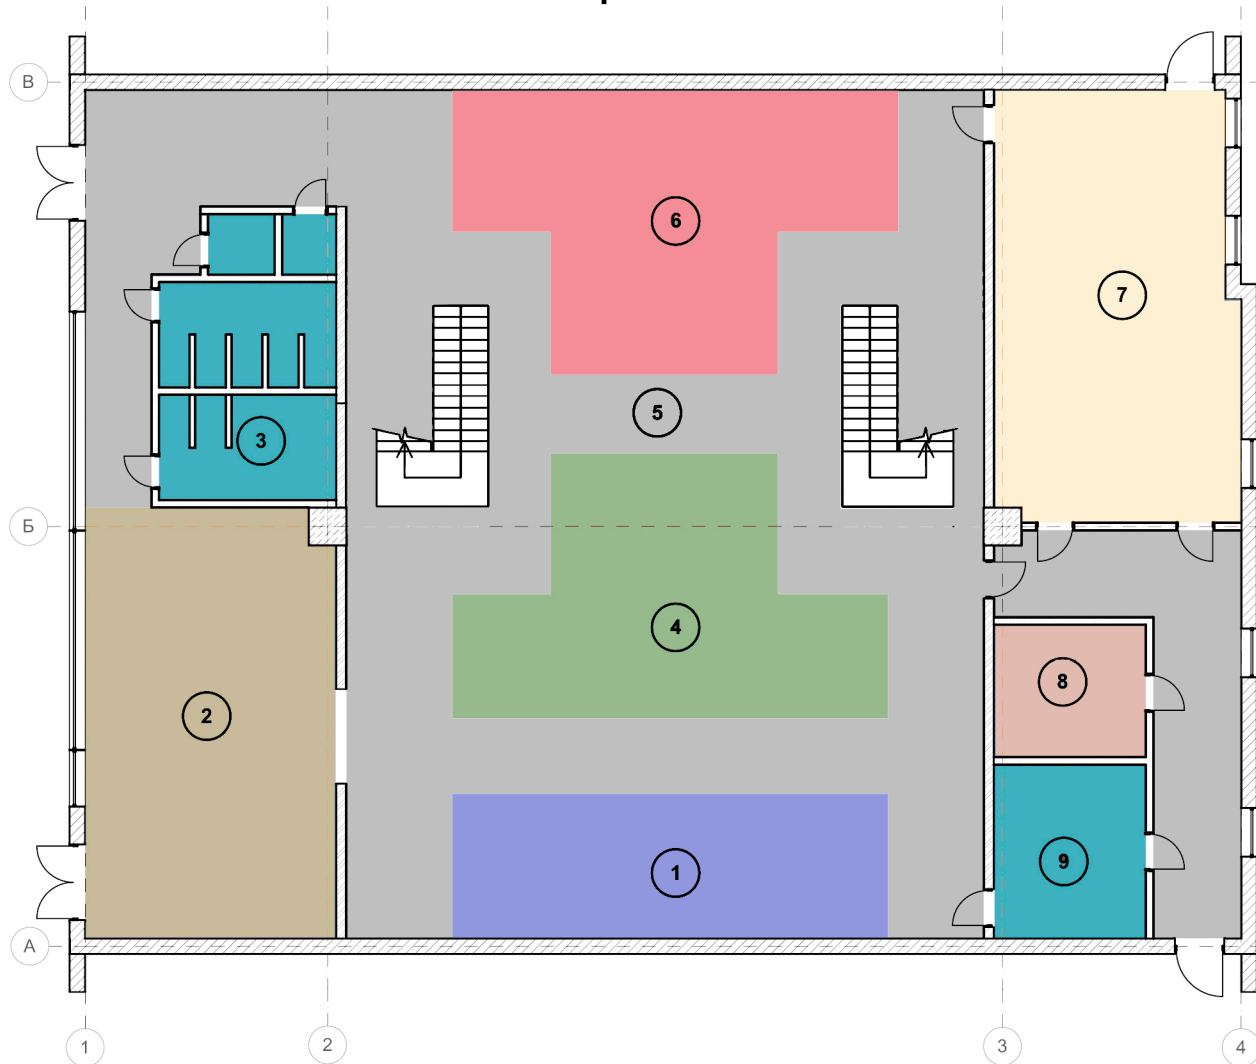

2 рівень

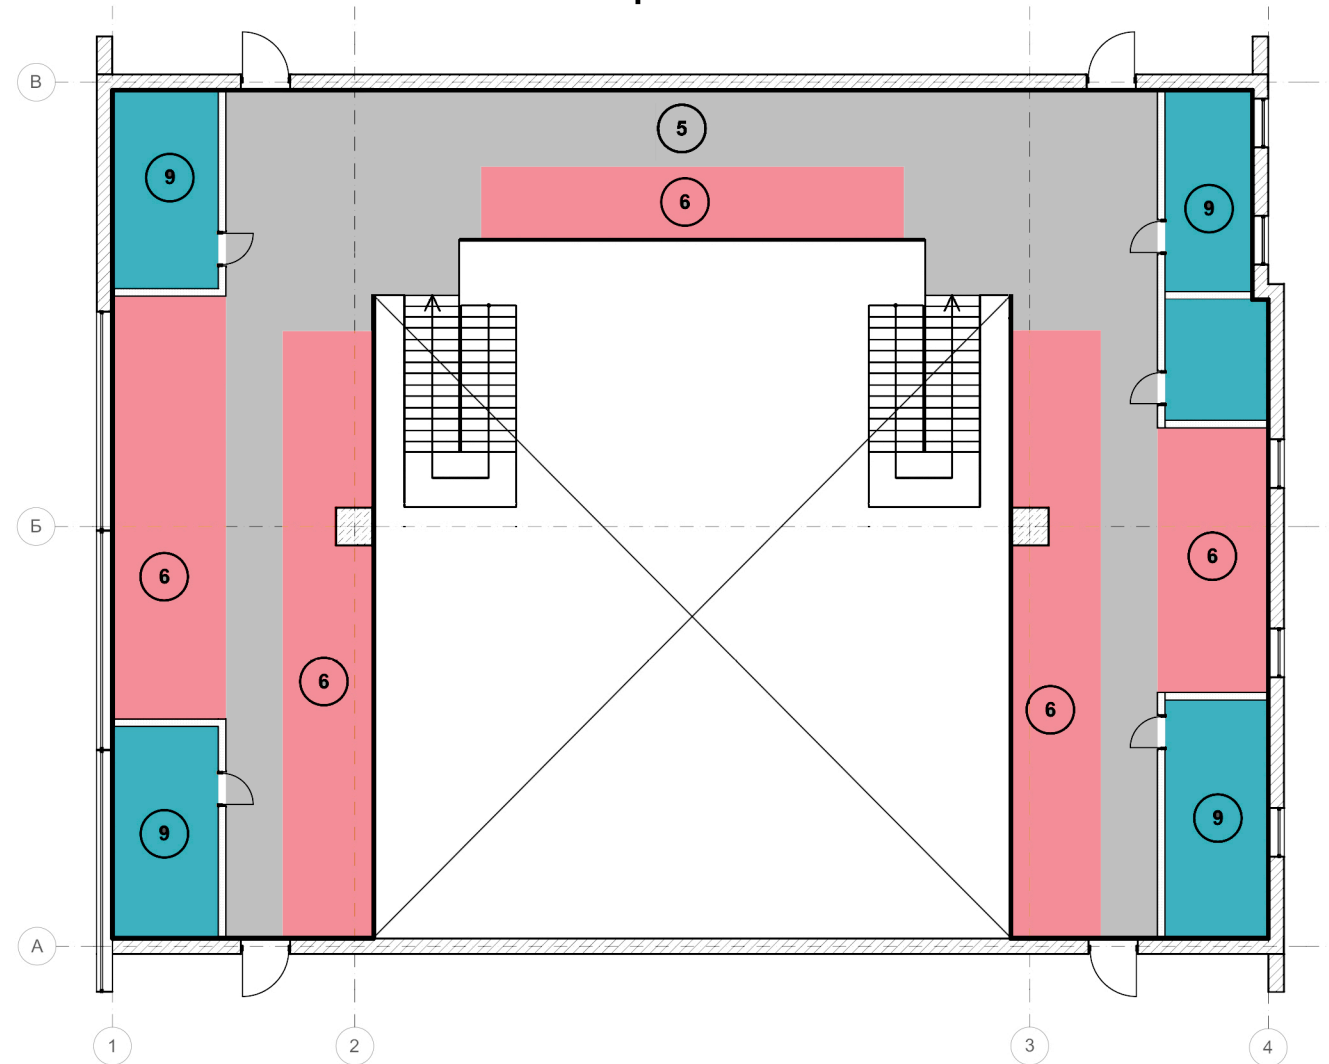

Експлікація зон


№	Назва зони	Площа, м ²
1	Зона сцени	44
2	Вестибюль	75
3	Санвузол	33
4	Зона танцполу	60
5	Транзитна зона	307
6	Зона бару та столиків	216
7	Кухонна зона	72
8	Приміщення адміністрації	14
9	Технічні приміщення	87

НАУ ФАБД-401 № 11765476 - 2021

Додаток А

Виконав	Федоренко І. Л.	Молодіжний центр дозвілля по вул. Мечникова 9А у м. Києві	Стадія	Арк.	Аркушів
Перевірів			ДП	8	19
Прийняв	Єременко Л. К.		КДІ		
Норм. контр.	Москальцов А.	План функціонального зонування 1:200			

1 рівень

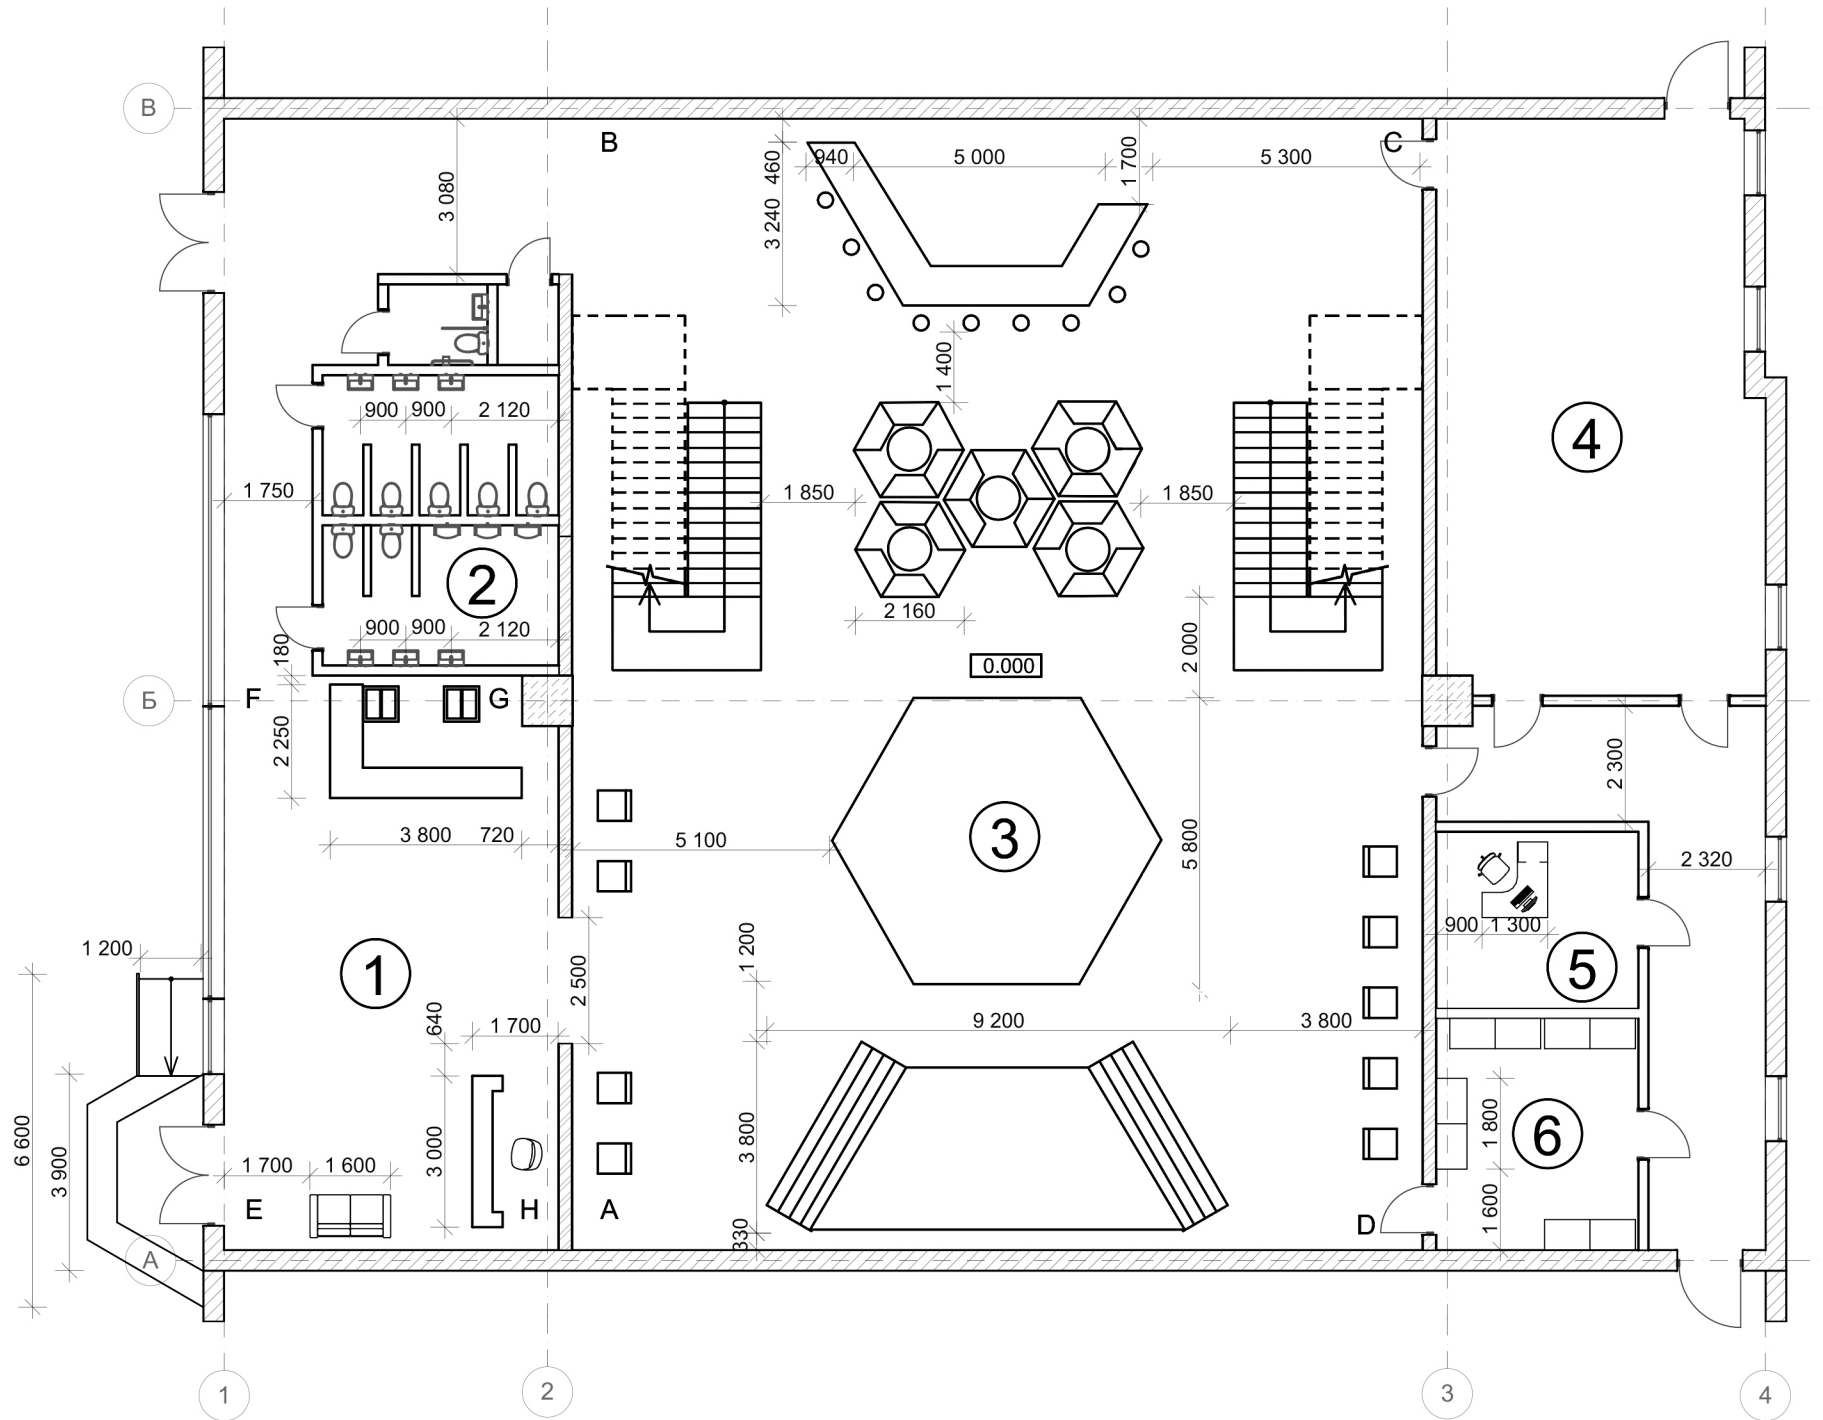


Експлікація приміщень		
№	Назва приміщення	Площа, м ²
1	Вестибюль	75
2	Санвузол	33
3	Головна зала	600
4	Кухня	72
5	Приміщення адміністрації	14
6	Технічне приміщення	18
Загальна площа		812

Специфікація меблів та обладнання			
№	Позначення	Назва	Кількість, шт
1	○	Стілець барний	9
2	◯	Стіл круглий	5
3	◡	Диван модульний	20
4	⚓	Унітаз керамічний	8
5	🚽	Умивальник керамічний	7
6	🚪	Вішалка для одягу	2
7	🚪	Стійка гардеробу	1
8	🛋	Диван 2-місний	1
9	🚪	Стійка рецепції	1
10	🚪	Аркадний автомат	9
11	🚪	Стелаж модульний	4
12	🖱	Стіл комп'ютерний	1
13	🪑	Крісло офісне	2

НАУ ФАБД-401 № 11765476 - 2021					
Додаток А					
Виконав	Федоренко І. Л.	Молодіжний центр дозвілля по вул. Мечникова 9А у м. Києві	Стадія	Арк.	Аркушів
Перевірів			ДП	9	19
Прийняв	Єременко Л. К.				
План умеблювання першого рівня 1:150			КДІ		
Норм. контр.	Москальцов А.				

2 рівень

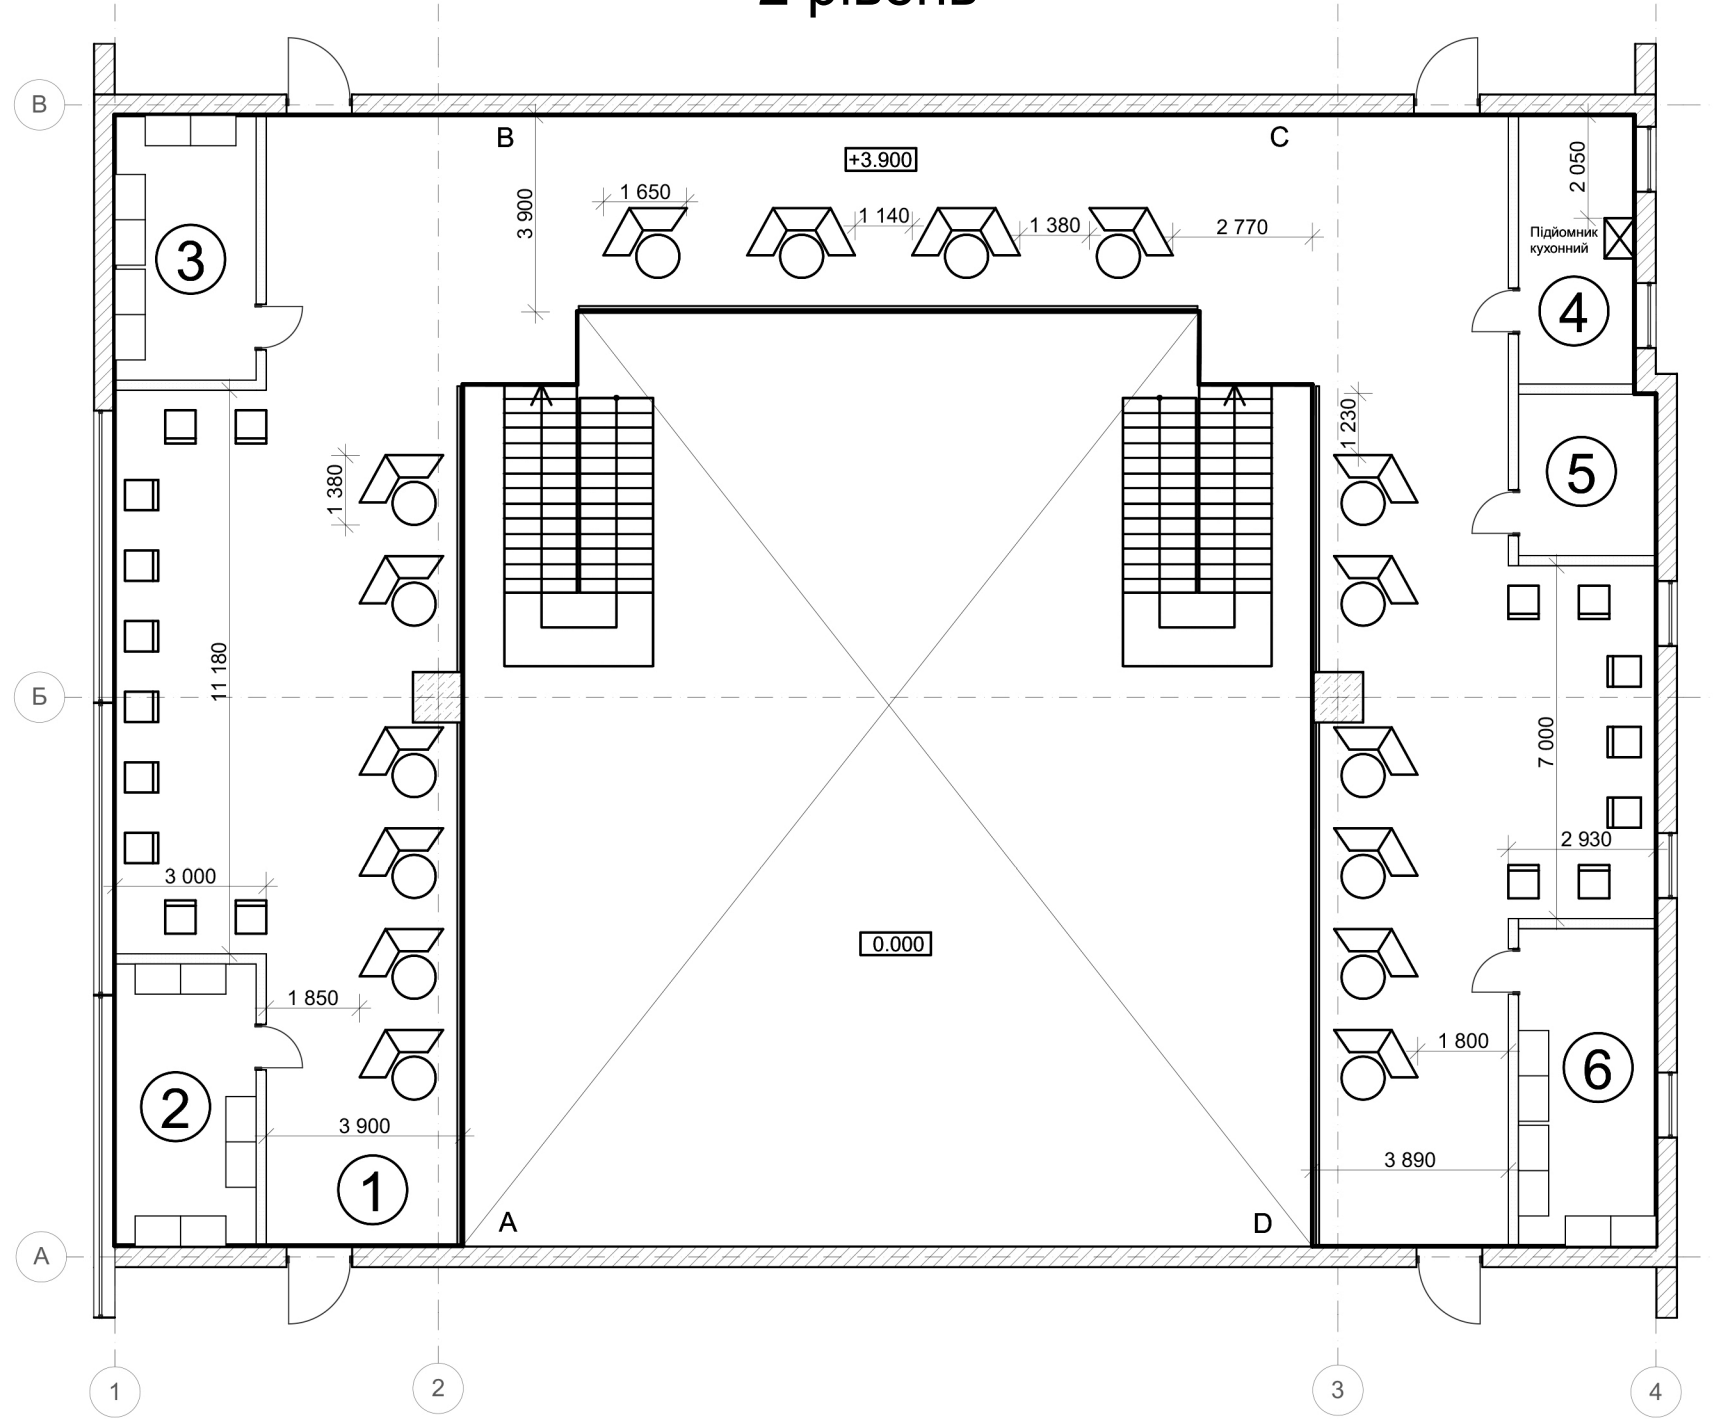


Експлікація приміщень		
№	Назва приміщення	Площа, м ²
1	Галереї другого рівня	297,3
2	Складське приміщення №1	15,7
3	Складське приміщення №2	14,8
4	Сервірувальне приміщення	12,3
5	Електроцитова	8,7
6	Складське приміщення №3	17,2
Загальна площа		366


Специфікація меблів та обладнання			
№	Позначення	Назва	Кількість, шт
1	○	Стіл круглий	16
2	▽	Диван модульний	34
3	□	Аркадний автомат	17
4	▭	Стелаж модульний	9
5	⊠	Підйомник кухонний	1

					НАУ ФАБД-401 № 11765476 - 2021			
					Додаток А			
Виконав	Федоренко І. Л.				Молодіжний центр дозвілля по вул. Мечникова 9А у м. Києві	Стадія	Арк.	Аркушів
Перевірив						ДП	10	19
Прийняв	Єременко Л. К.							
					План умеблювання другого рівня 1:150		КДІ	
Норм. контр.	Москальцов А.							

1 рівень

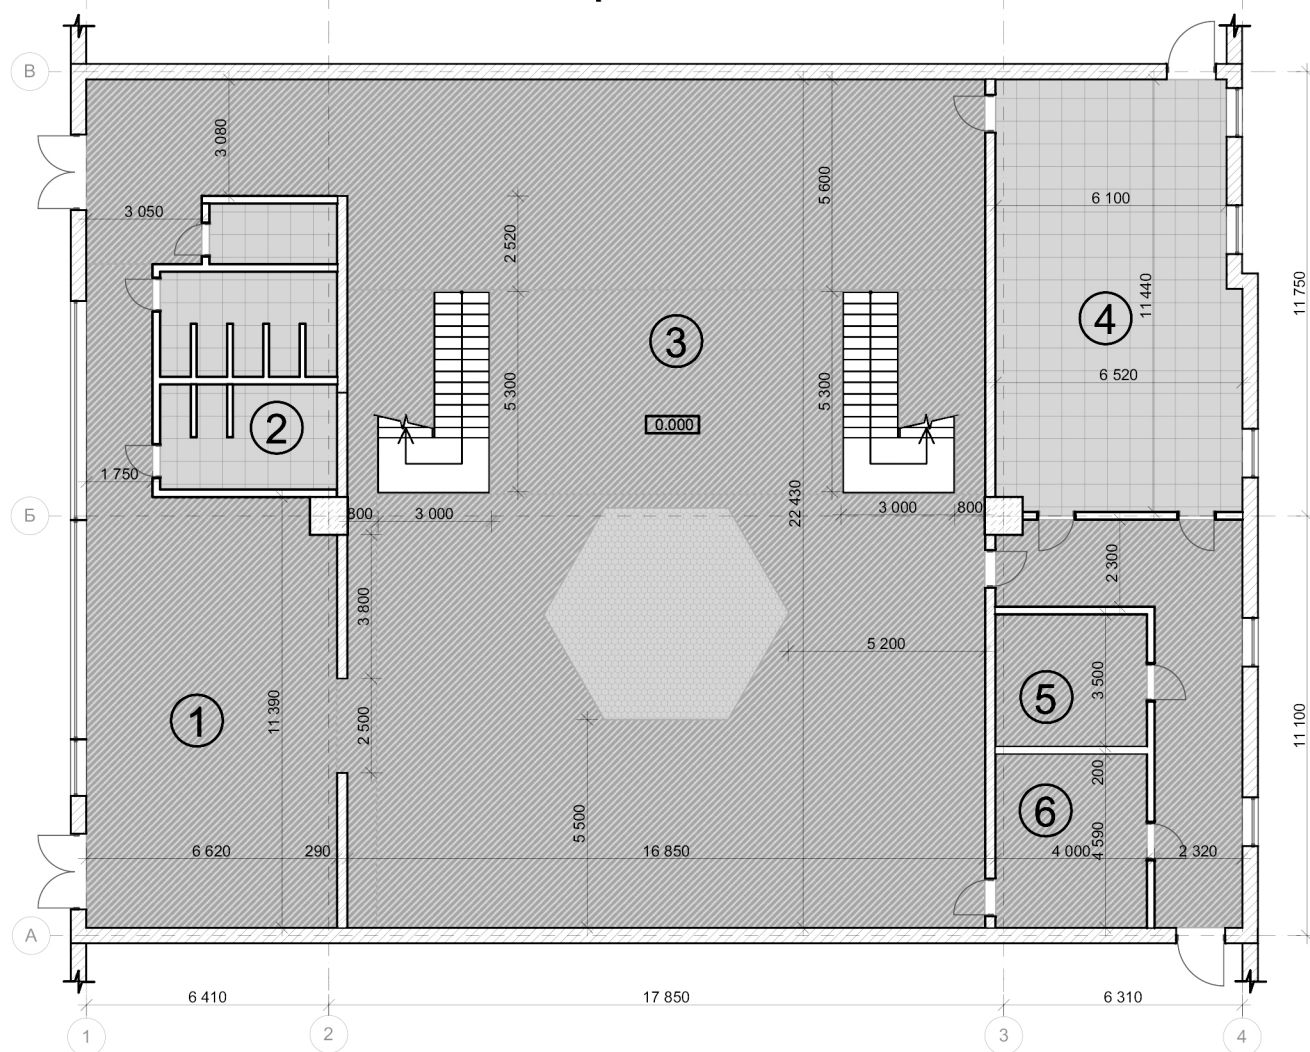


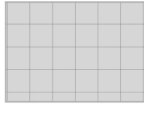

2 рівень

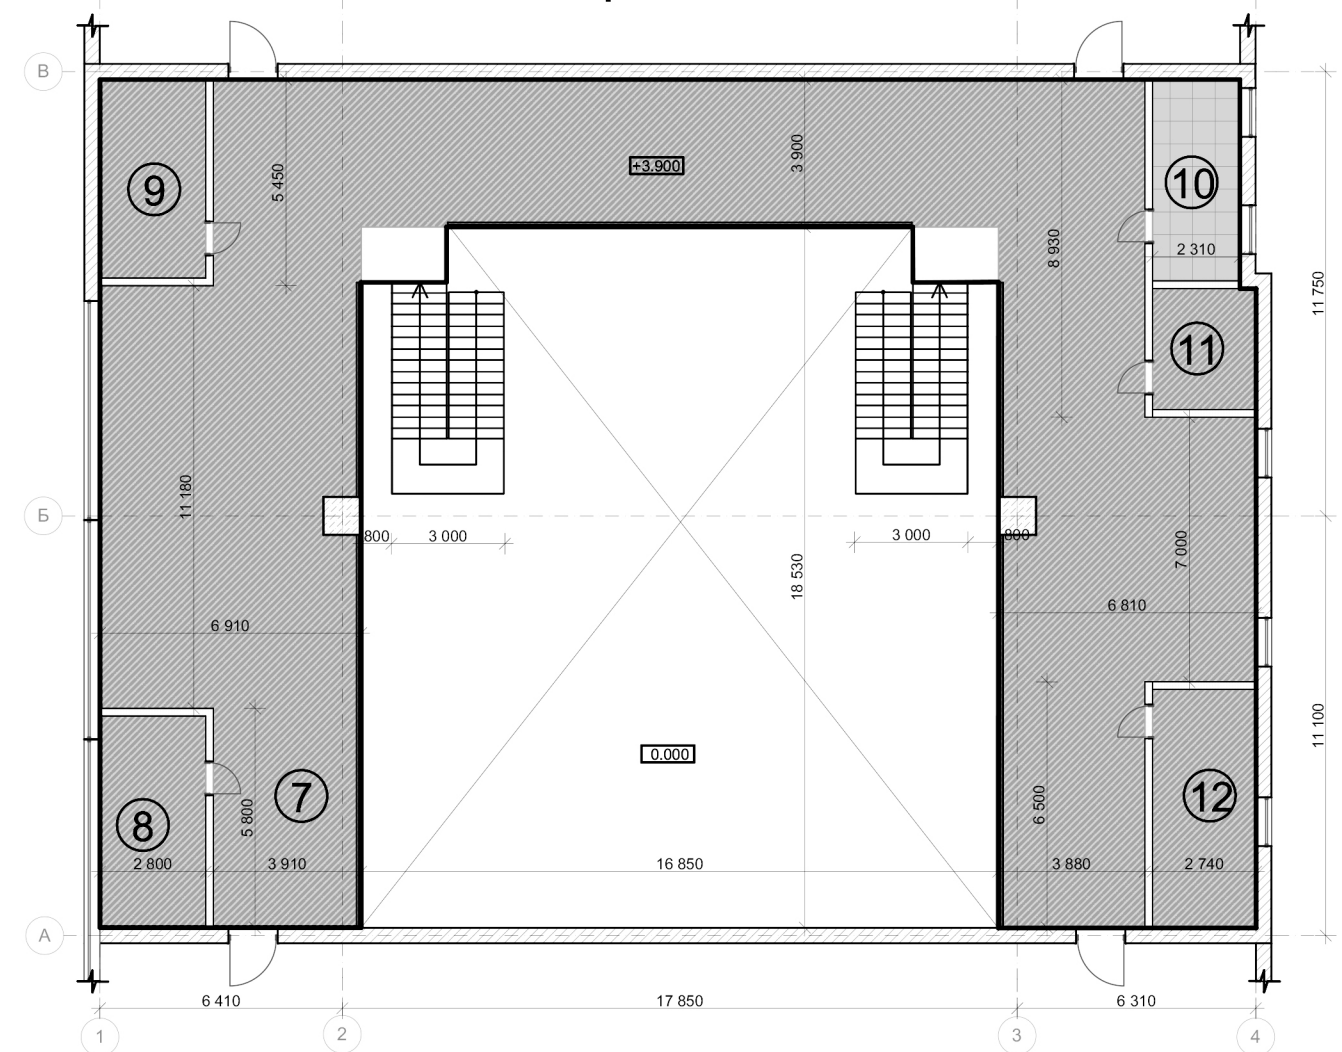

Експлікація приміщень

№	Назва приміщення	Площа, м ²	№	Назва приміщення	Площа, м ²
1	Вестибюль	75	7	Галереї другого рівня	297,3
2	Санвузол	33	8	Складське приміщення №1	15,7
3	Головна зала	600	9	Складське приміщення №2	14,8
4	Кухня	72	10	Сервірувальне приміщення	12,3
5	Приміщення адміністрації	14	11	Електрощитова	8,7
6	Технічне приміщення	18	12	Складське приміщення №3	17,2
Загальна площа		1178			

Умовні позначення


-  Підлога наливна
-  Плитка кахельна 600x600
-  Інтерактивні світлодіодні панелі

НАУ ФАБД-401 № 11765476 - 2021


Додаток А

Виконав	Федоренко І. Л.	Молодіжний центр дозвілля по вул. Мечникова 9А у м. Києві	Стадія	Арк.	Аркушів
Перевірив			ДП	11	19
Прийняв	Єременко Л. К.		КДІ		
Норм. контр.	Москальцов А.				
		План підлогових покриттів 1:200			

1 рівень

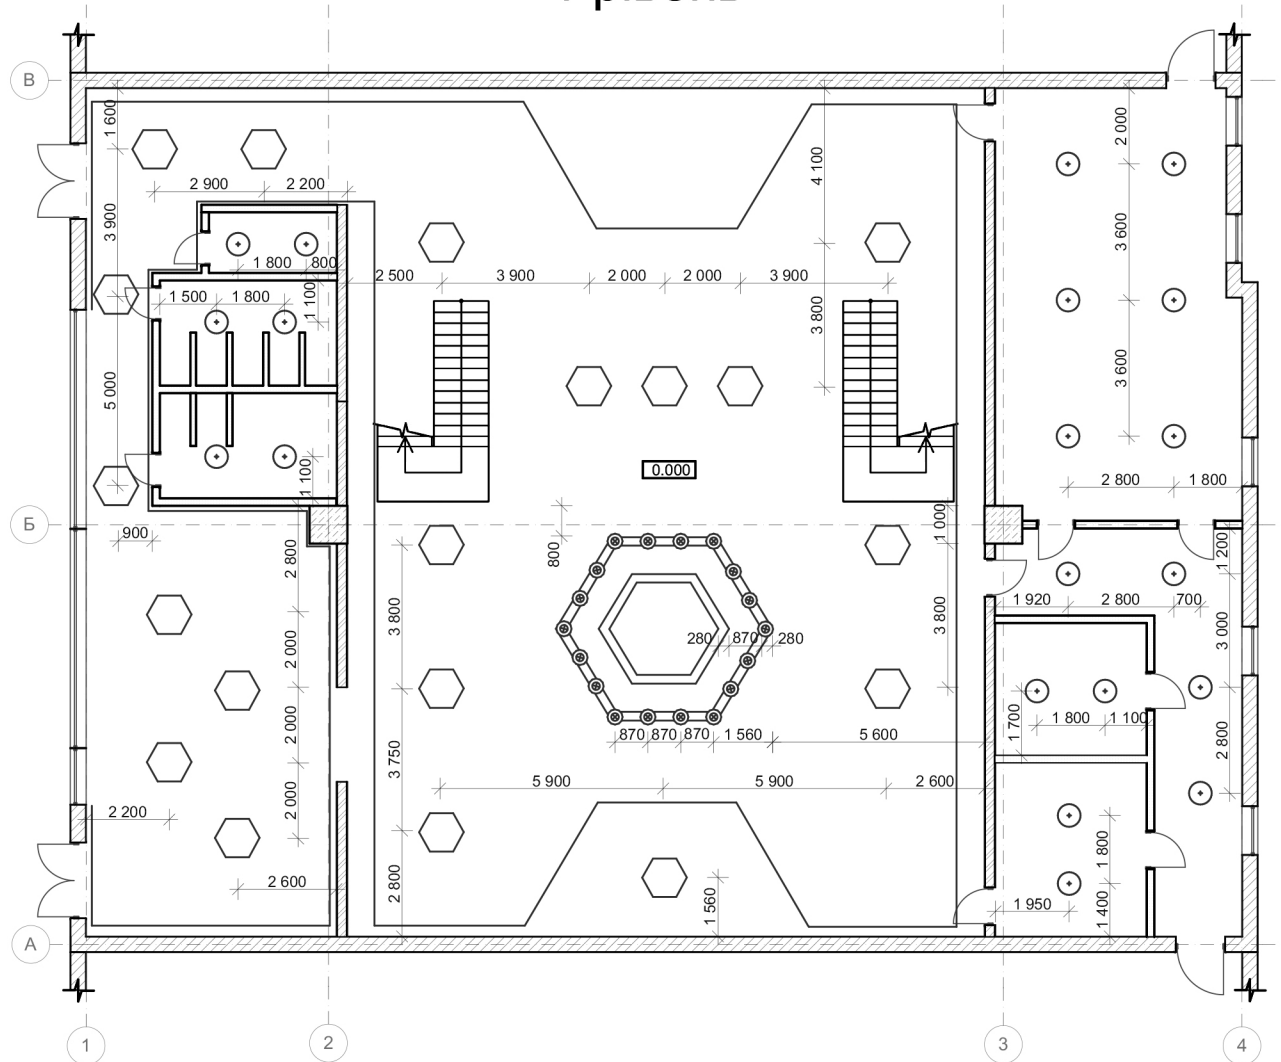


2 рівень

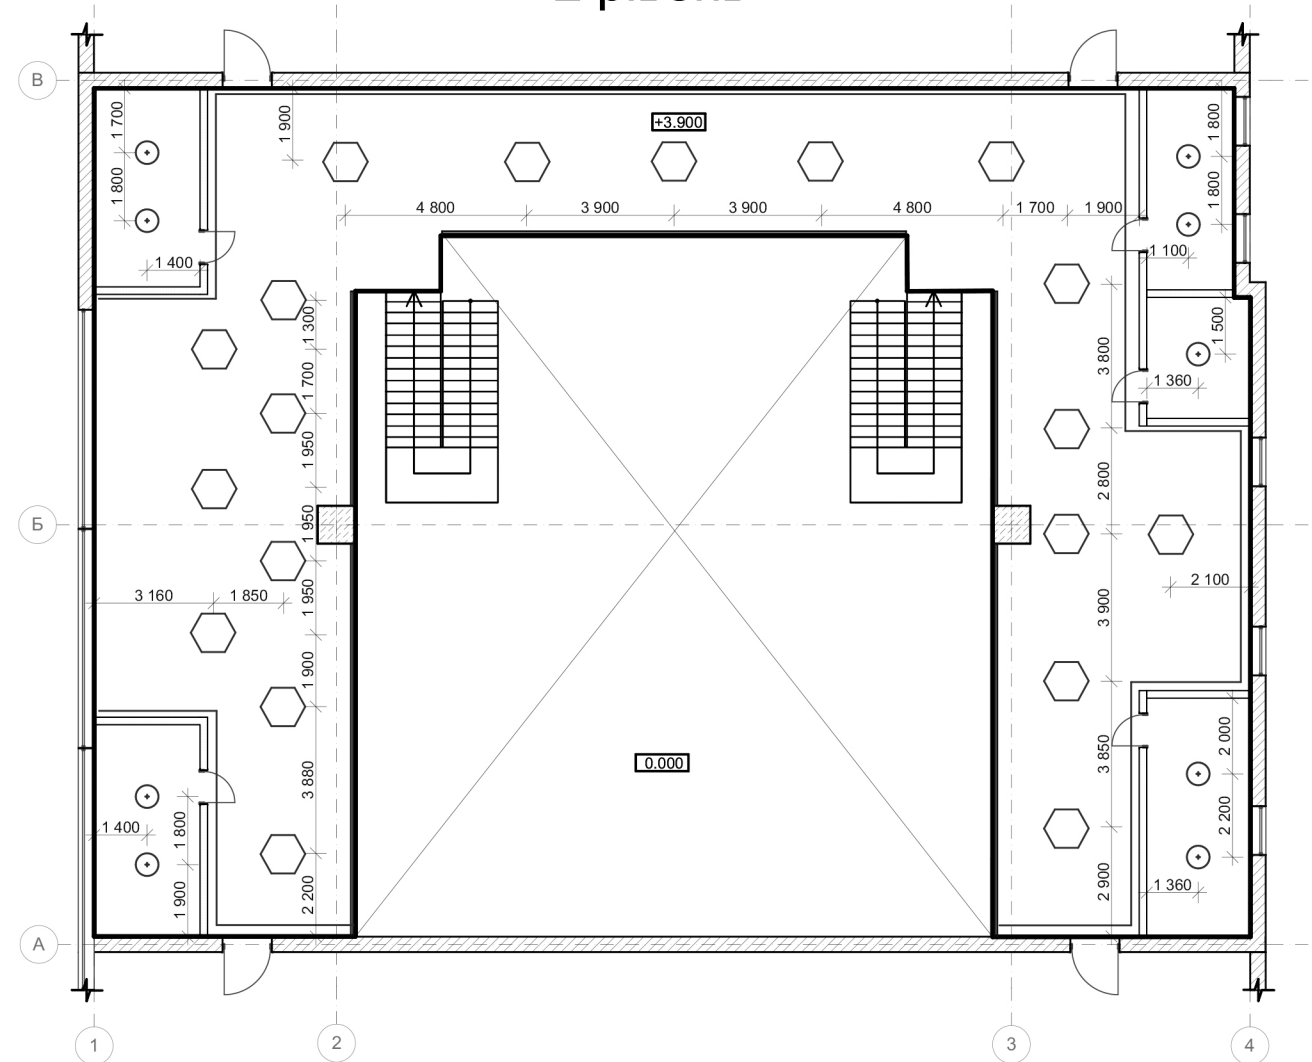


Специфікація освітлювальних приладів		
Умовне позначення	Назва	Кількість
	Конструкція зі світлодіодних світильників	1
	LED прожектор	18
	Світлодіодний світильник	38
	Світлодіодна стрічка	1
	Світильник люмінесцентний	29

НАУ ФАБД-401 № 11765476 - 2021					
Додаток А					
Виконав	Федоренко І. Л.	Молодіжний центр дозвілля по вул. Мечникова 9А у м. Києві	Стадія	Арк.	Аркушів
Перевірив			ДП	12	19
Приймав	Єременко Л. К.		КДІ		
Норм. контр.	Москальцов А.				
План стелі з розташуванням освітлювальних приладів 1:200					


Розгортка А-В

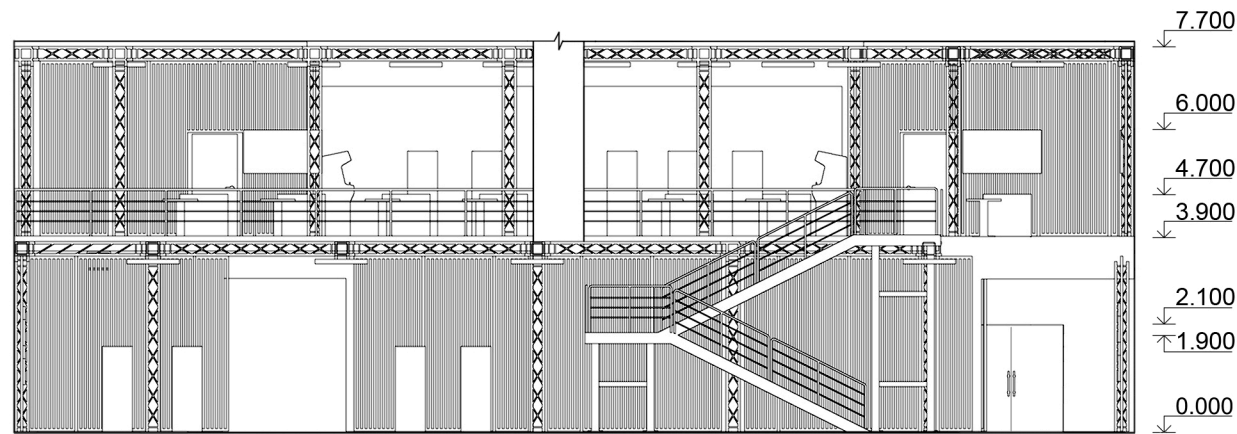


Розгортка В-С

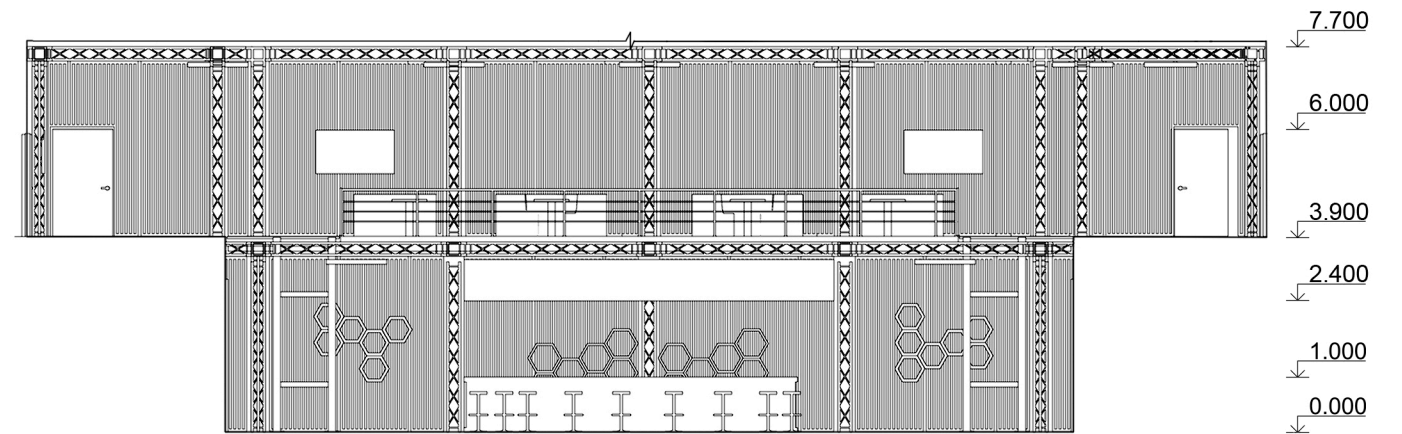

Розгортка С-Д

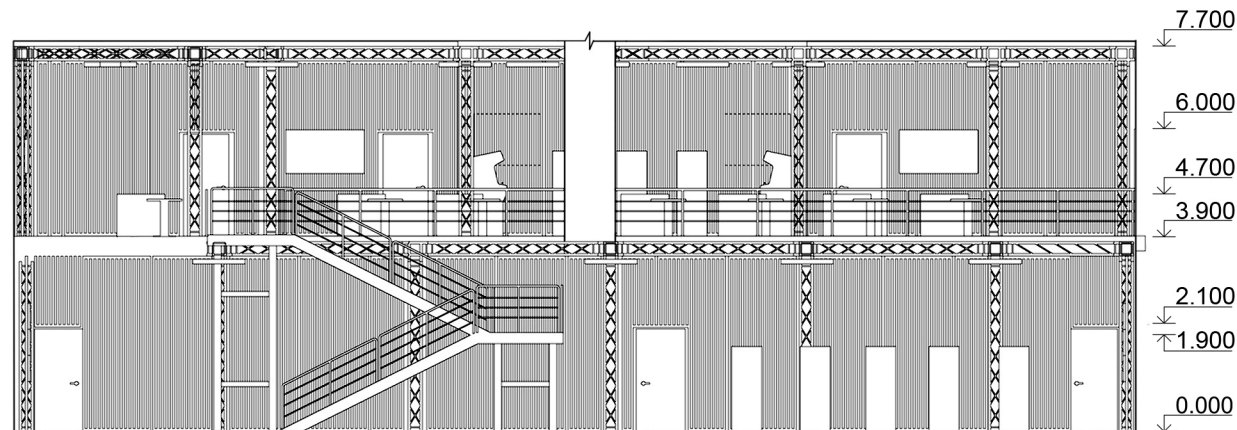


Розгортка Д-А

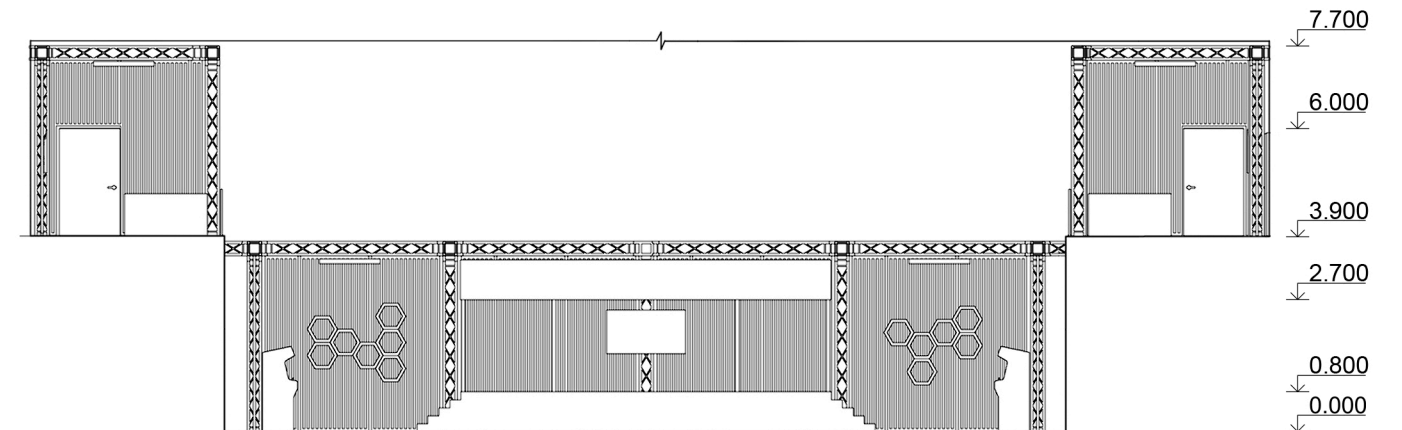


					НАУ ФАБД-401 № 11765476 - 2021			
					Додаток А			
Виконав	Федоренко І. Л.				Молодіжний центр дозвілля по вул. Мечникова 9А у м. Києві	Стадія	Арк.	Аркушів
Перевірів				ДП		13	19	
Прийняв	Єременко Л. К.							
					Розгортки стін головної зали 1:150	КДІ		
Норм. контр.	Москальцов А.							


Розгортка E-F

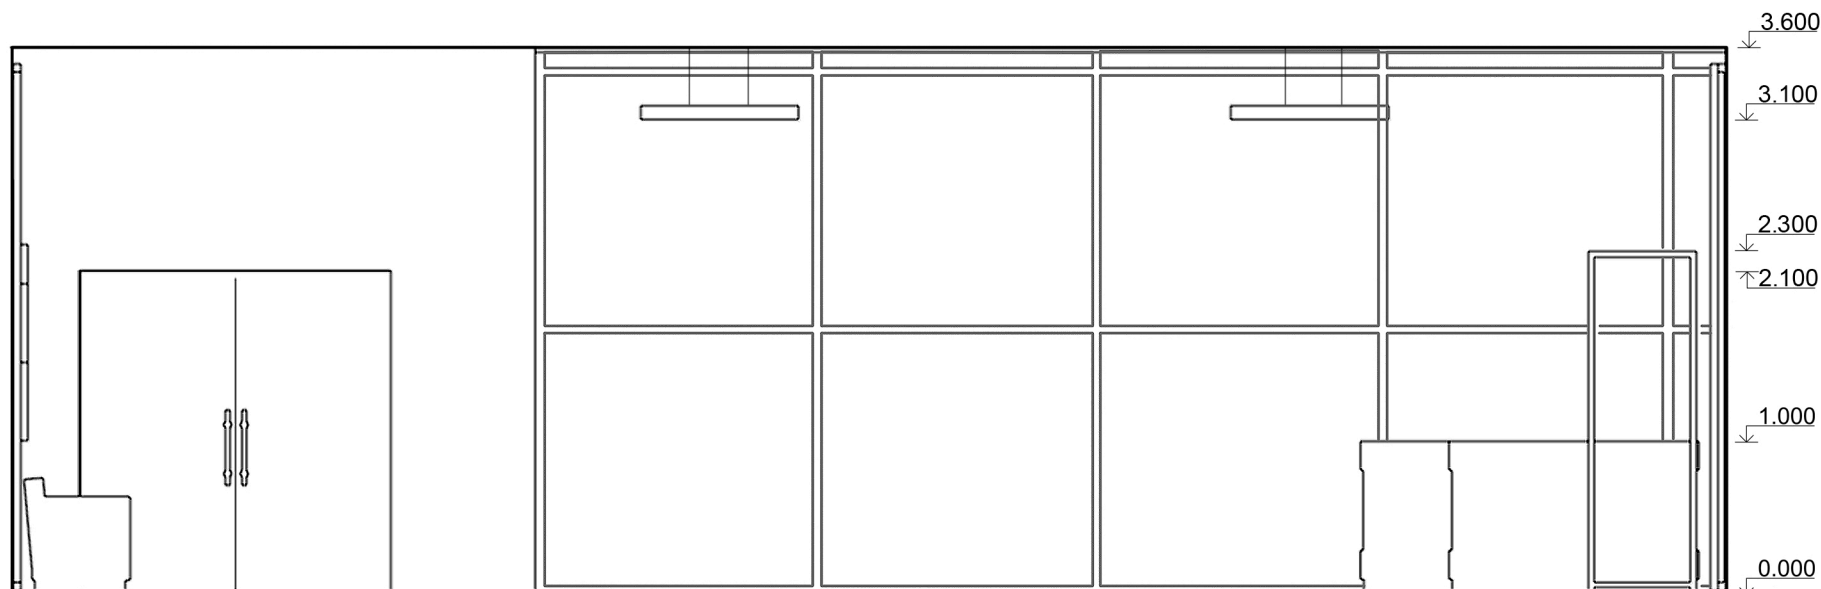


Розгортка F-G

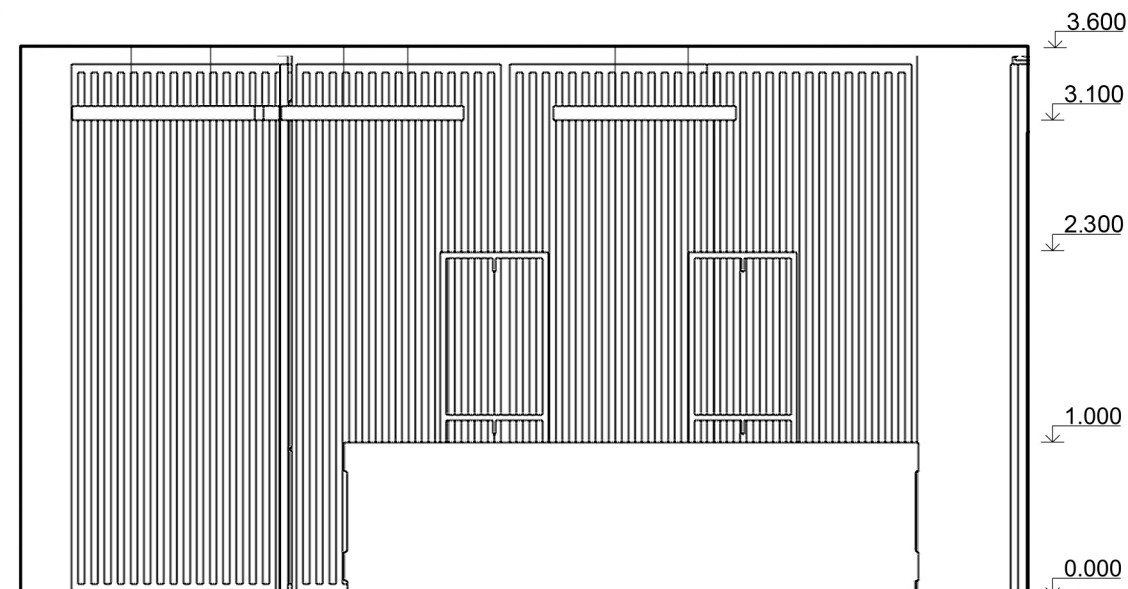



Розгортка G-H

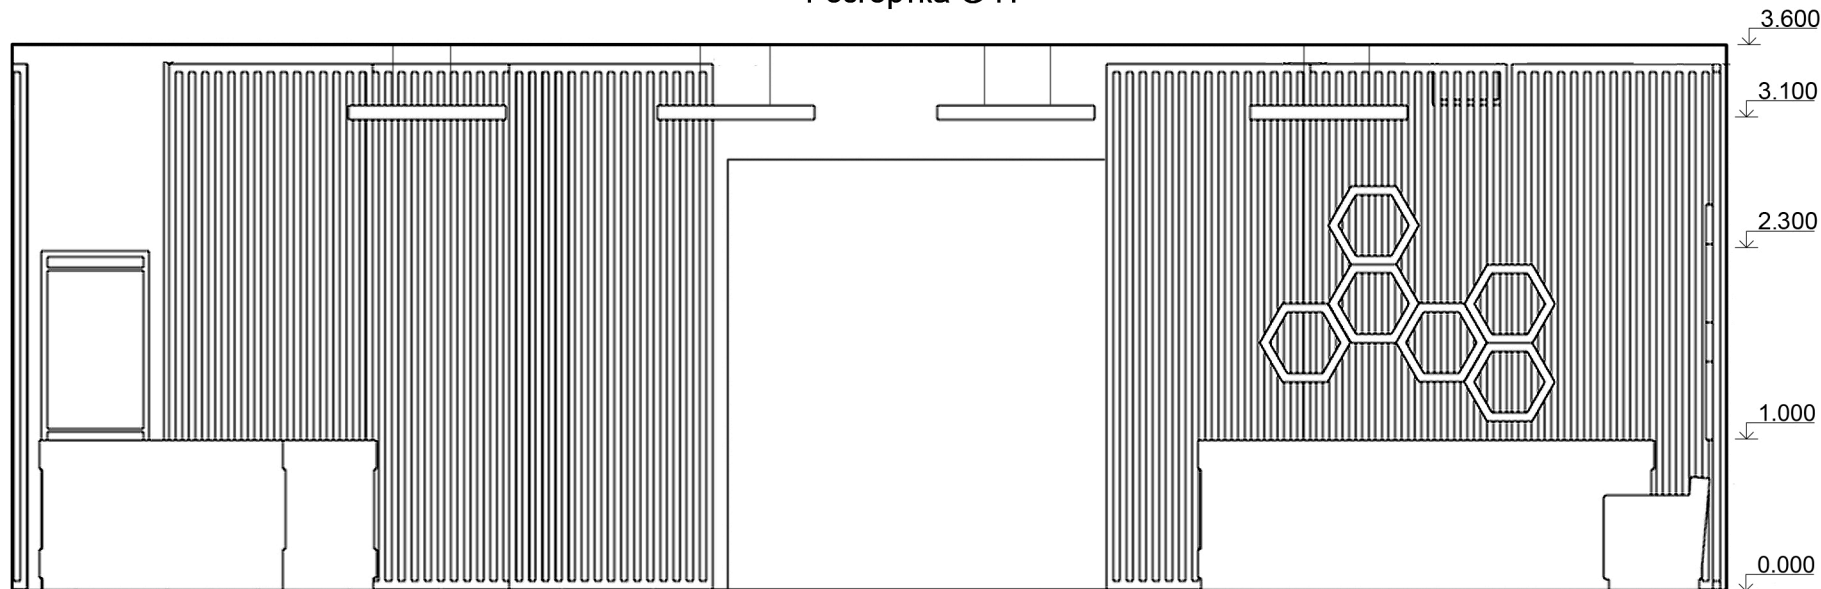


Розгортка H-E

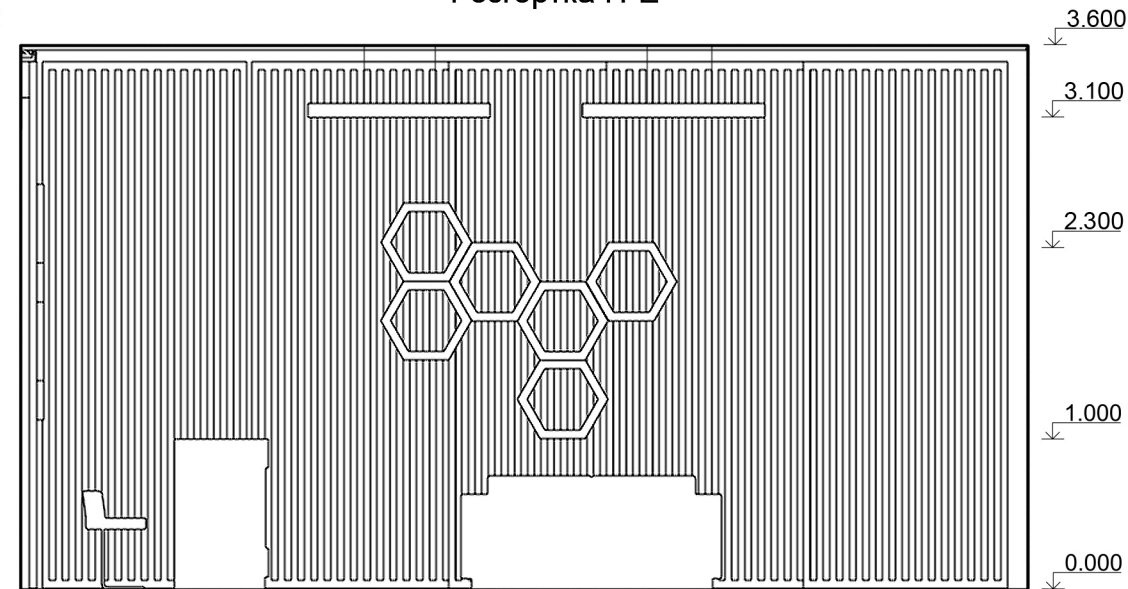




						НАУ ФАБД-401 № 11765476 - 2021			
						Додаток А			
Виконав	Федоренко І. Л.					Молодіжний центр дозвілля по вул. Мечникова 9А у м. Києві	Стадія	Арк.	Аркушів
Перевірив							ДП	14	19
Прийняв	Єременко Л. К.					Розгортки стін вестибюлю 1:50	КДІ		
Норм. контр.	Москальцов А.								

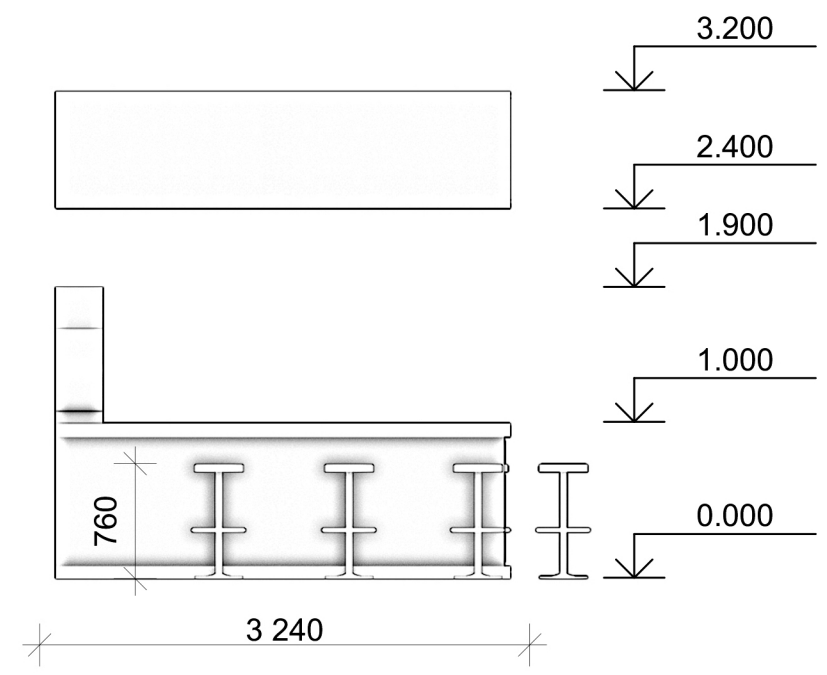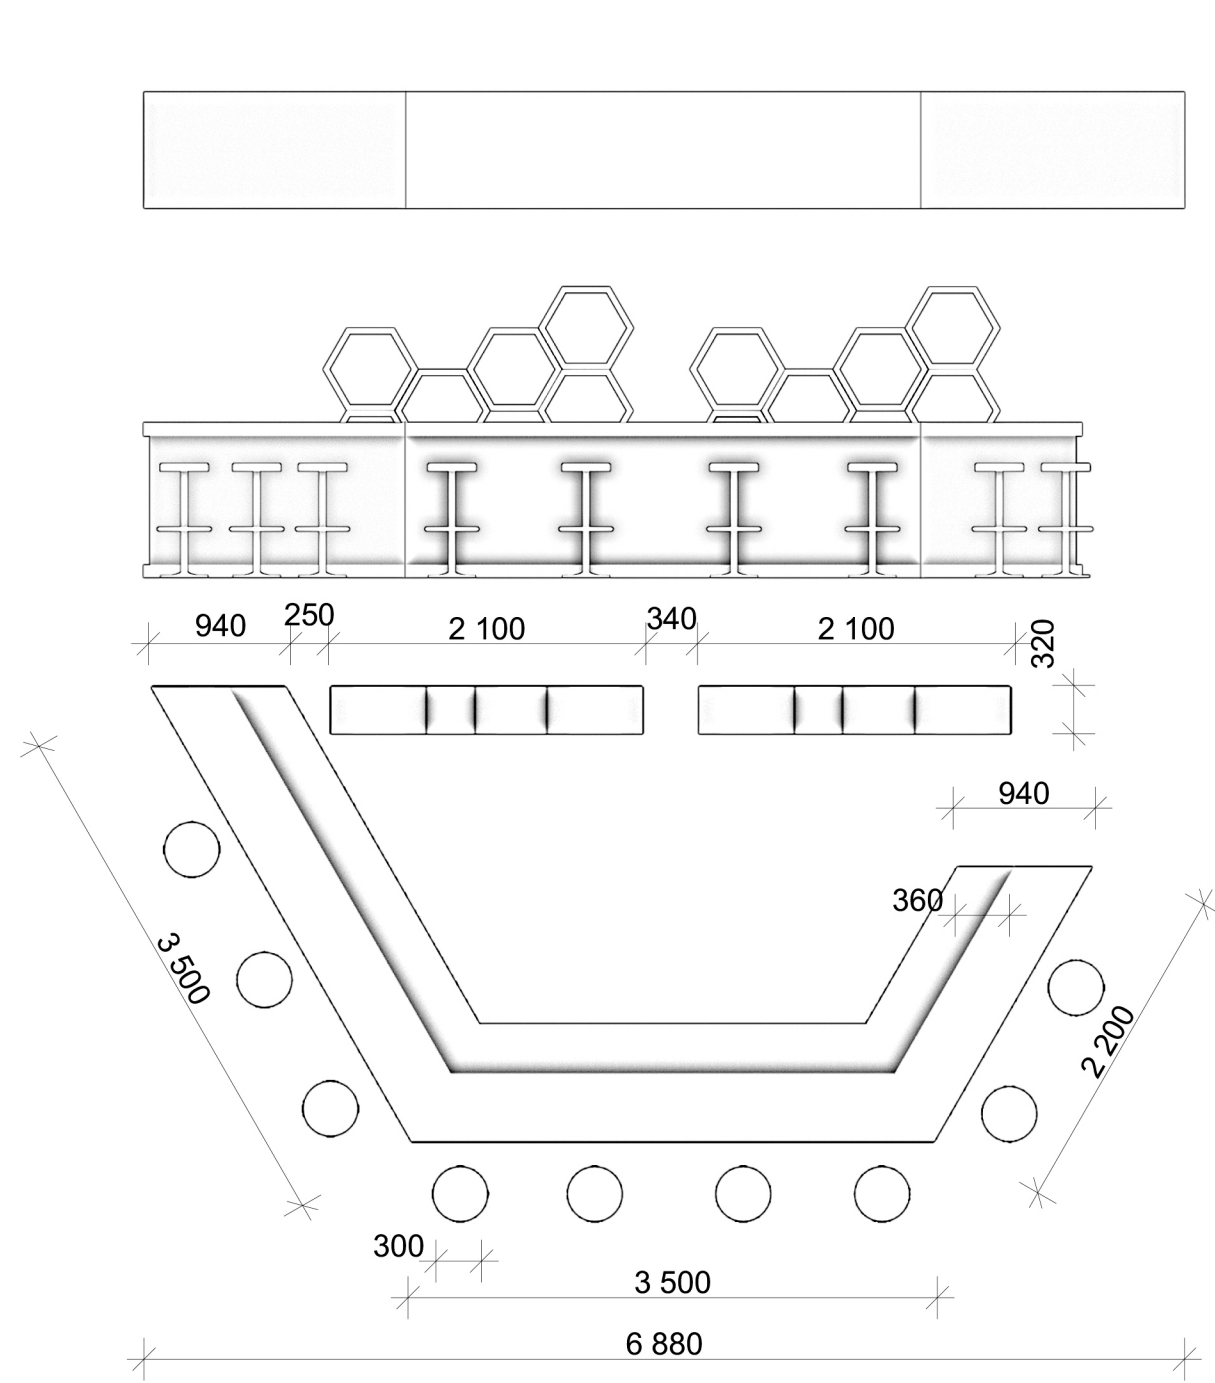

Перспективне зображення

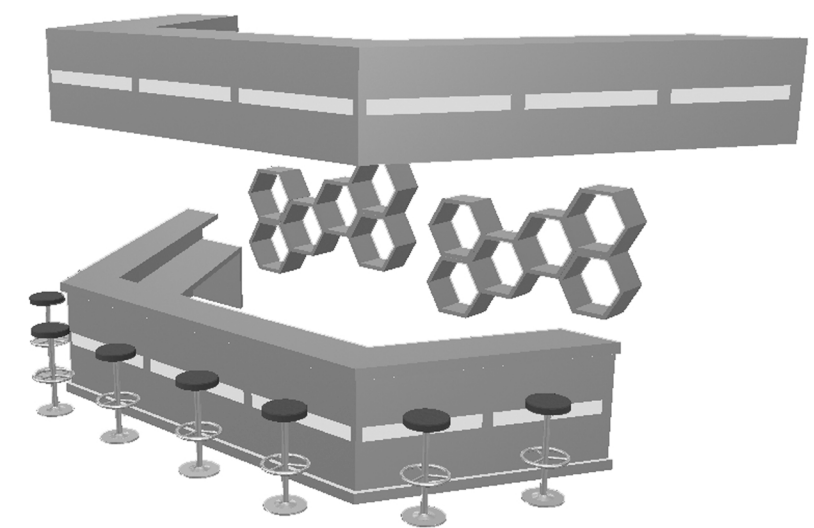



					НАУ ФАБД-401 № 11765476 - 2021			
					Додаток А			
Виконав	Федоренко І. Л.				Молодіжний центр дозвілля по вул. Мечникова 9А у м. Києві	Стадія	Арк.	Аркушів
Перевірив						ДП	15	19
Прийняв	Єременко Л. К.				Креслення барної стійки 1:50	КДІ		
Норм. контр.	Москальцов А.							

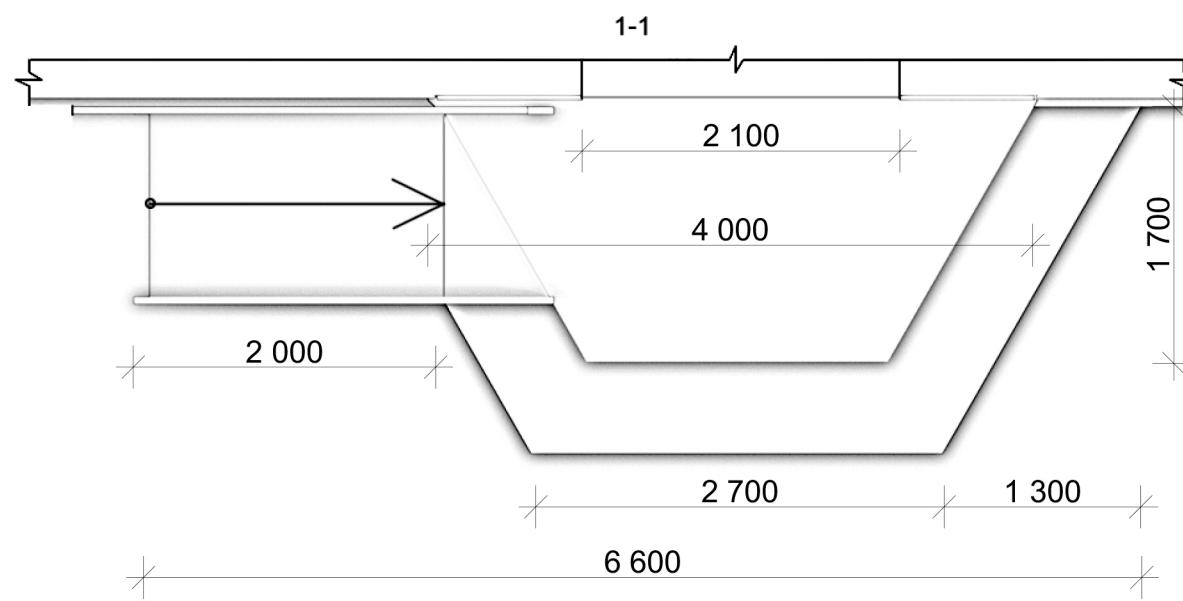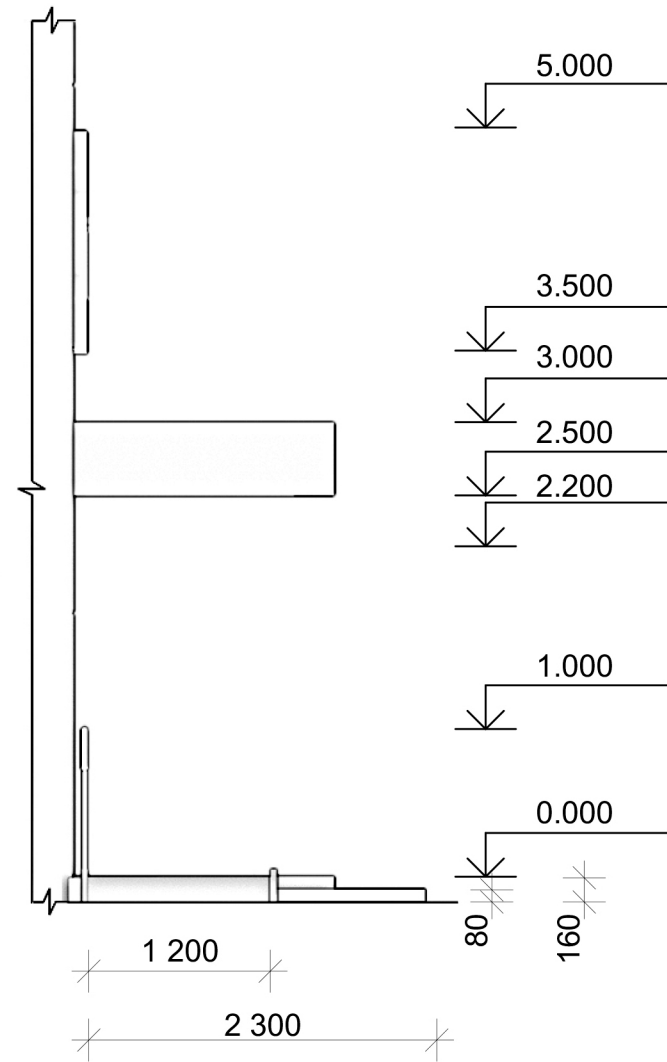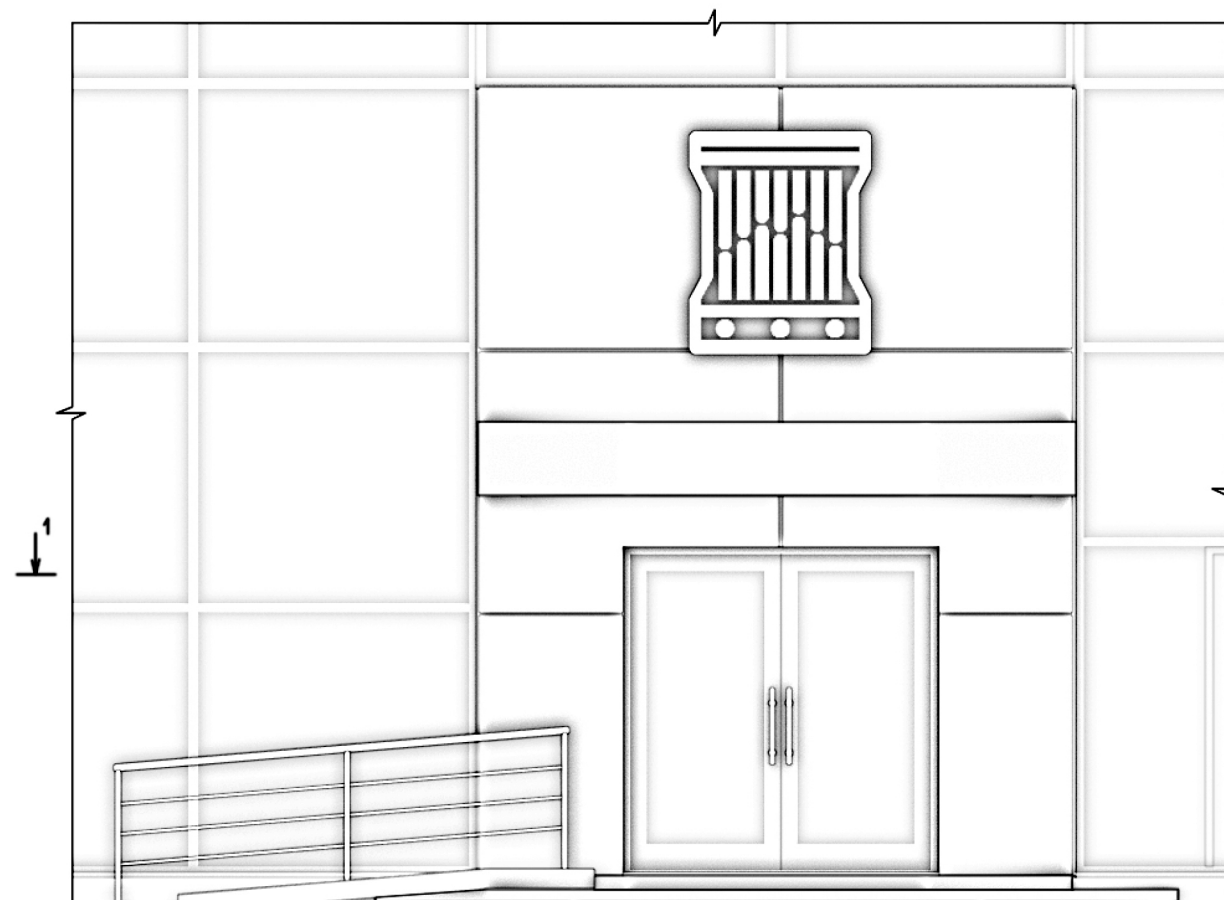


Перспективне зображення



					НАУ ФАБД-401 № 11765476 - 2021			
					Додаток А			
Виконав	Федоренко І. Л.				Молодіжний центр дозвілля по вул. Мечникова 9А у м. Києві	Стадія	Арк.	Аркушів
Перевірів						ДП	16	19
Прийняв	Єременко Л. К.							
					Креслення вхідної групи 1:50	КДІ		
Норм. контр.	Москальцов А.							

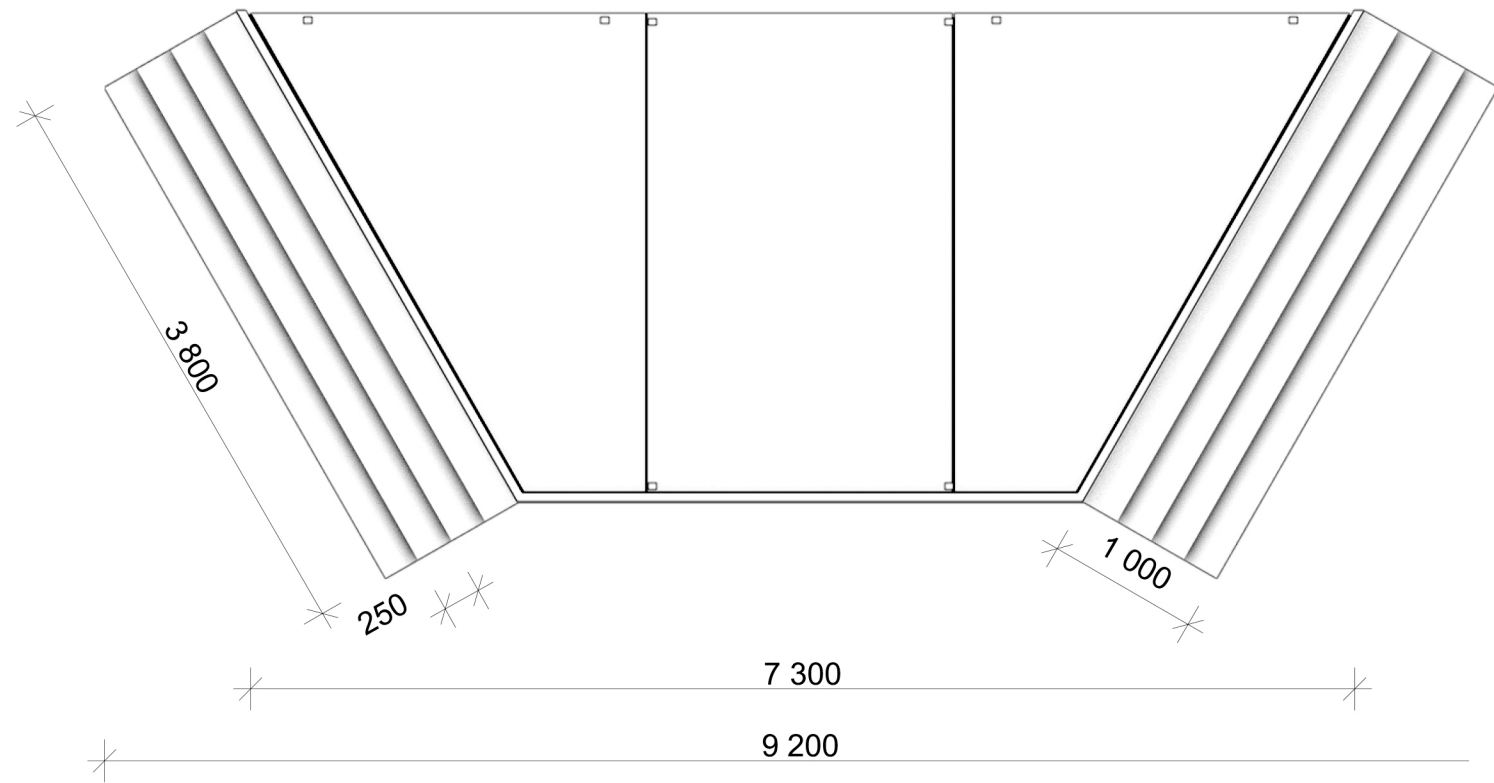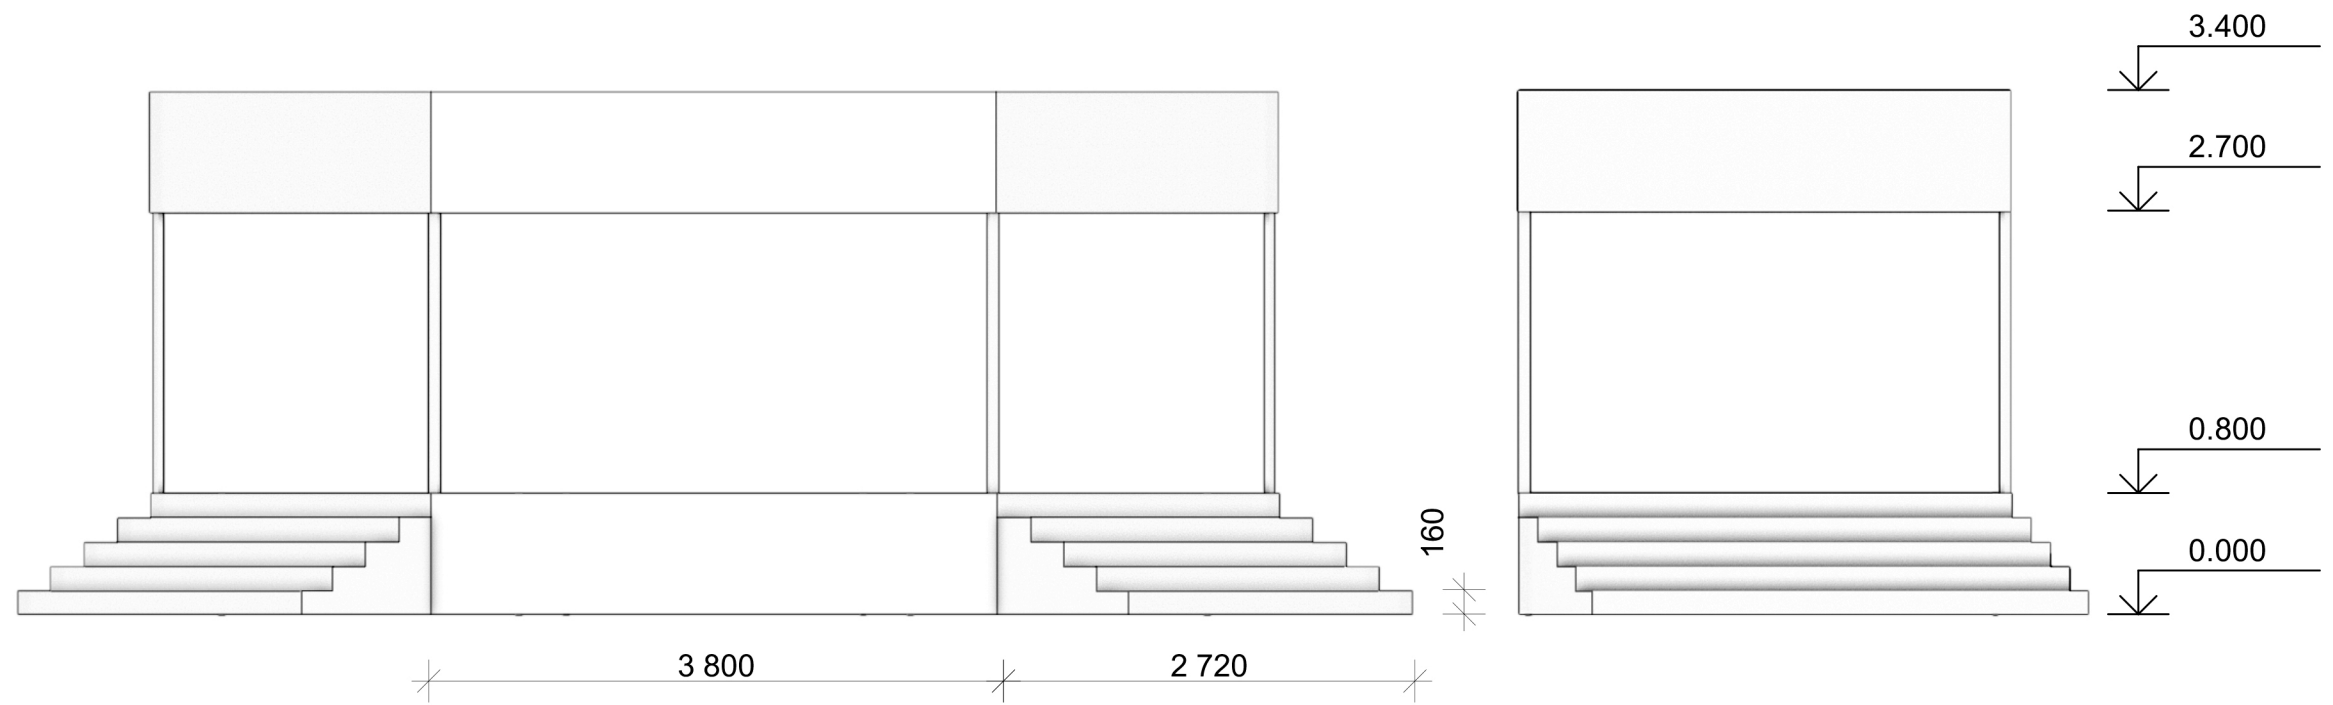


Перспективне зображення

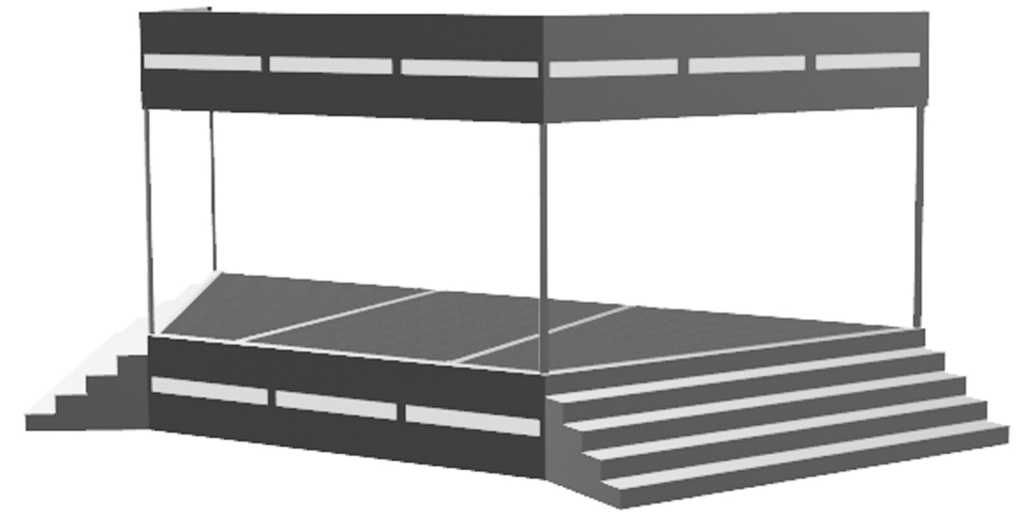

						НАУ ФАБД-401 № 11765476 - 2021			
						Додаток А			
Виконав	Федоренко І. Л.					Молодіжний центр дозвілля по вул. Мечникова 9А у м. Києві	Стадія	Арк.	Аркушів
Перевірів							ДП	17	19
Прийняв	Єременко Л. К.								
						Креслення сцени 1:50		КДІ	
Норм. контр.	Москальцов А.								

Візуалізації основних приміщень

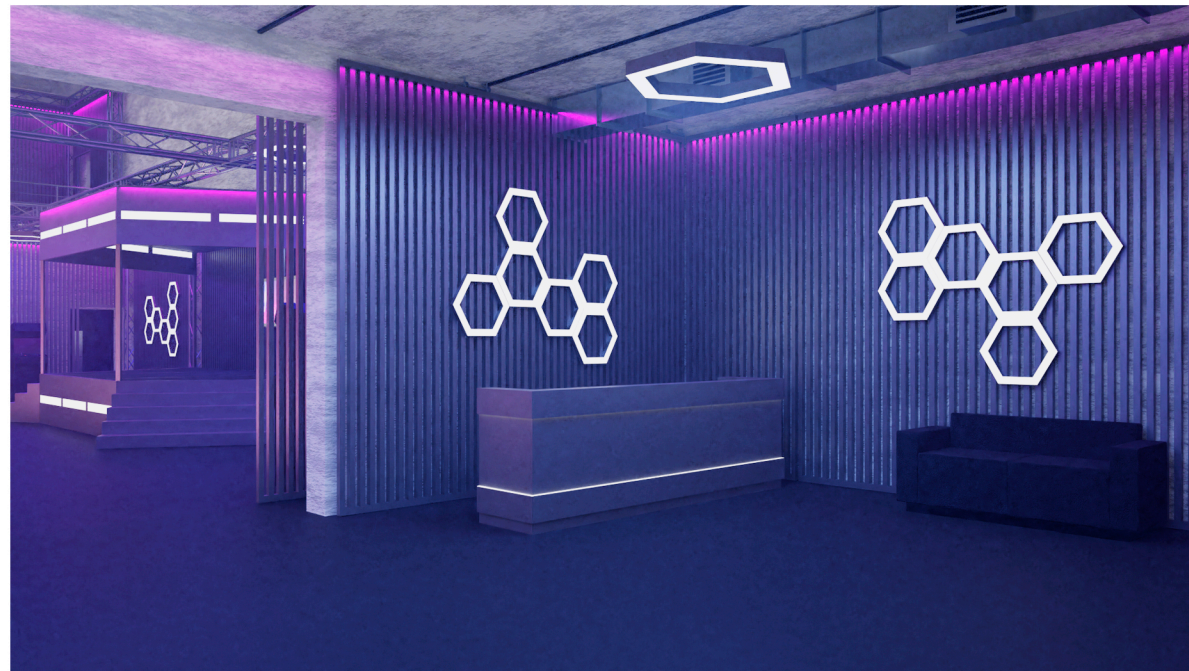

Дизайн інтер'єрів молодіжного центру дозвілля

